

3. PADLÓ 1.:

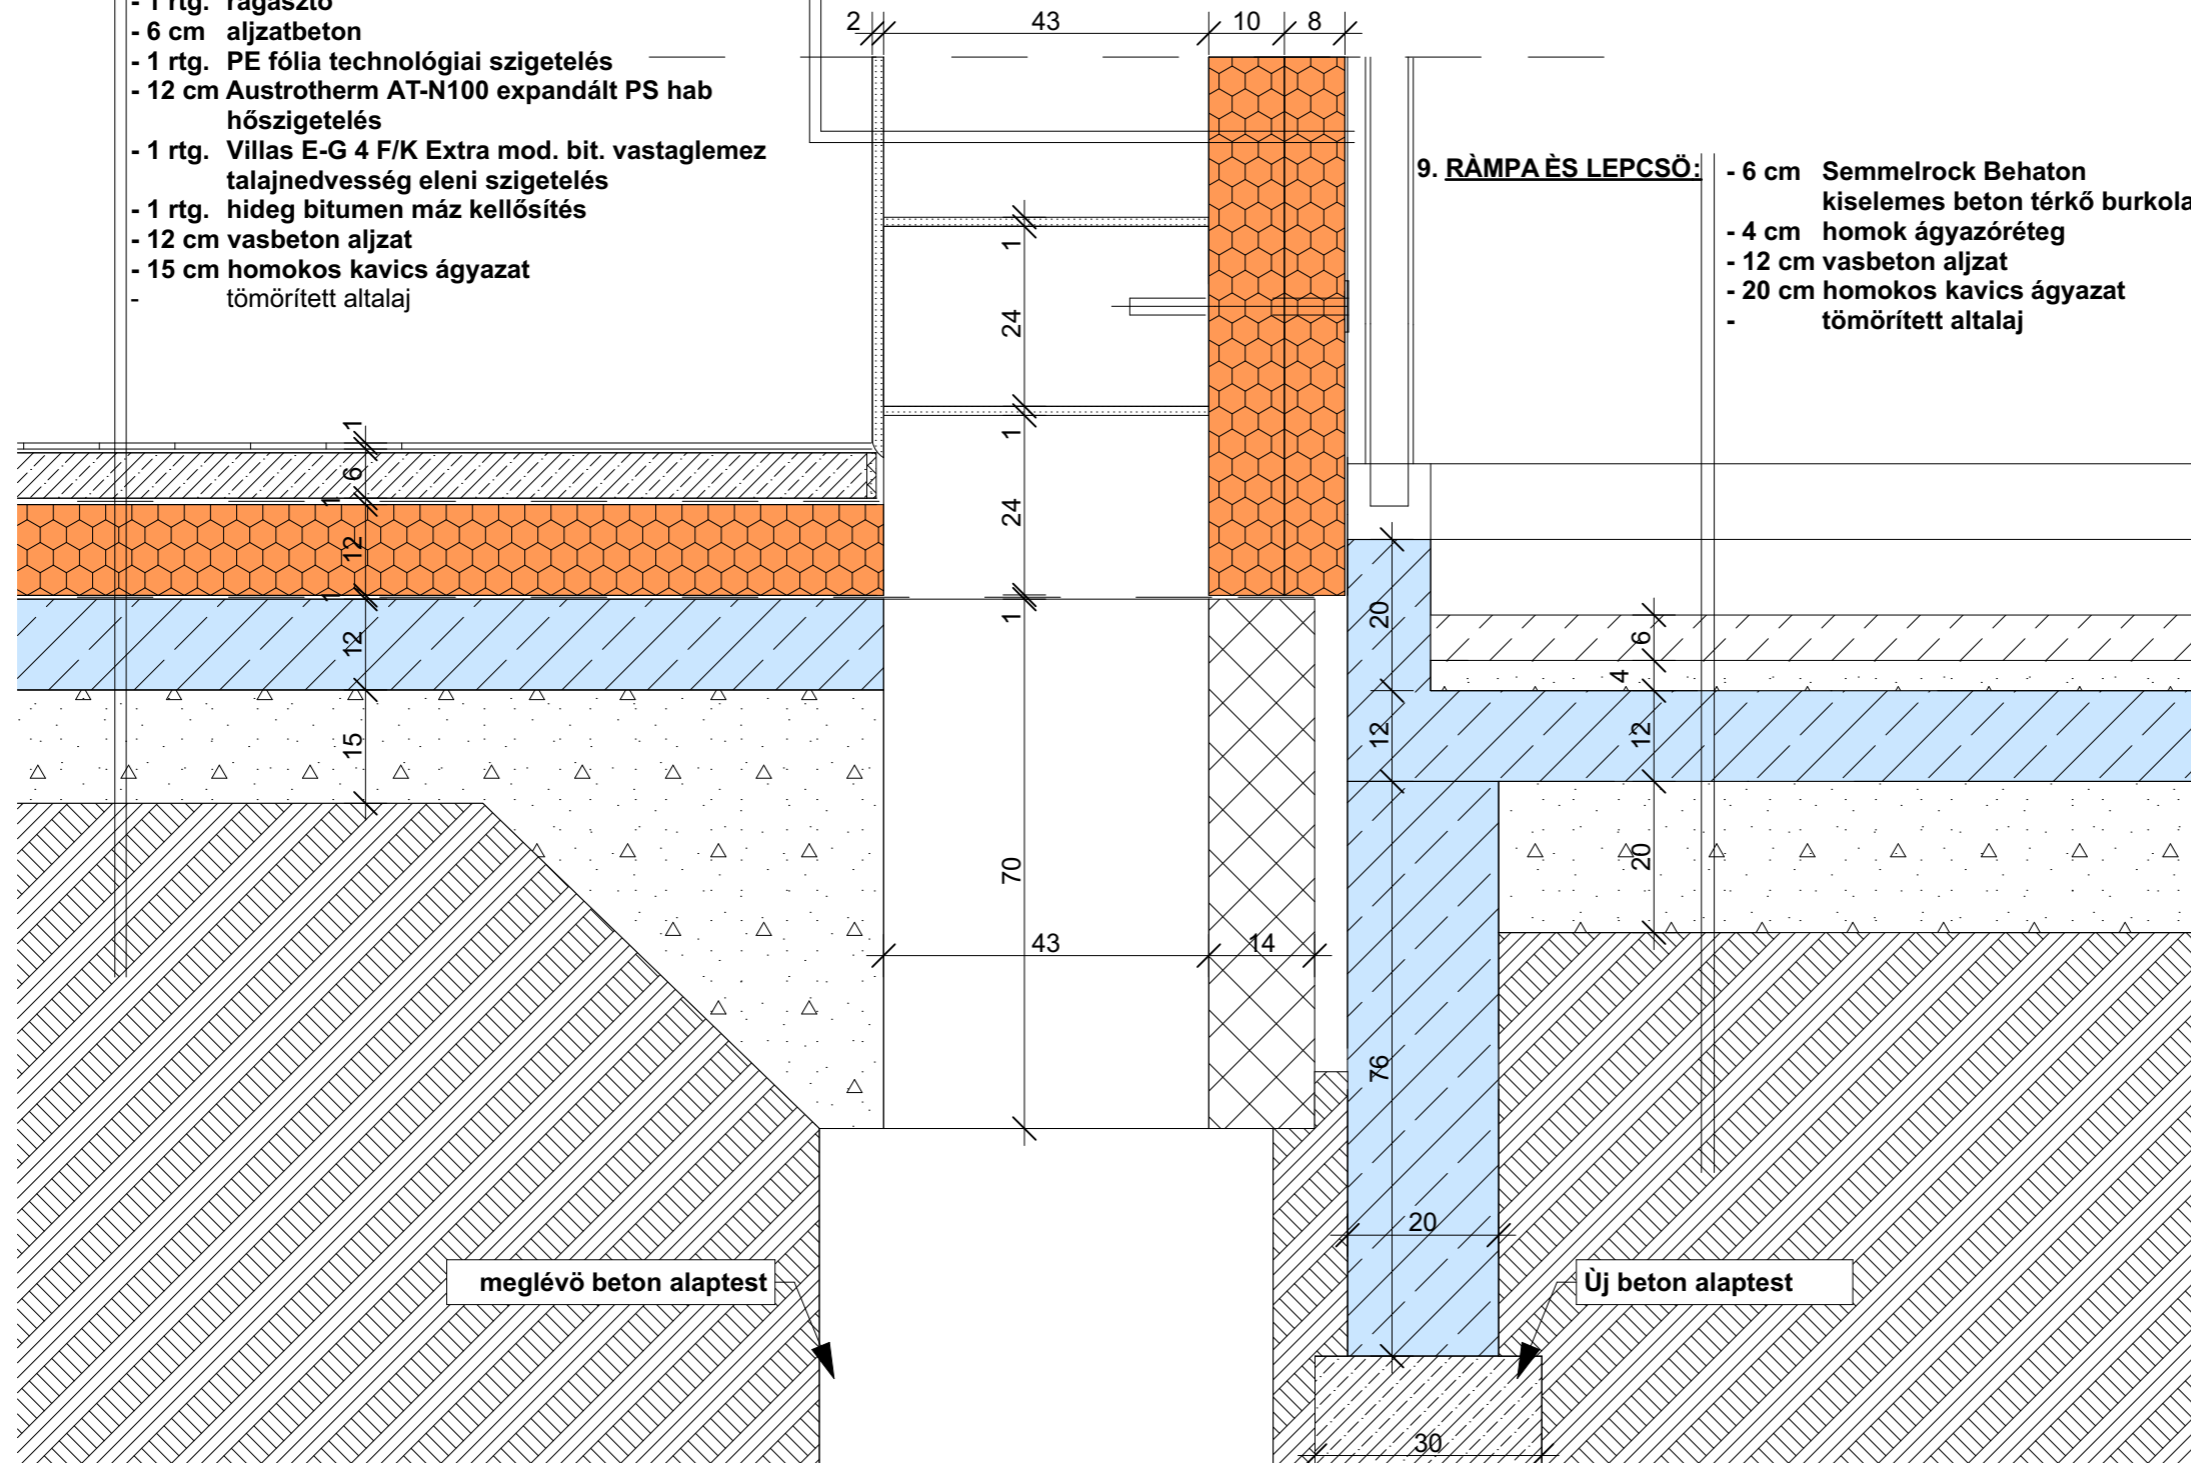
- 0,8 cm Zalakerámia natúr greslap padlóburkolat
- 1 rtg. ragasztó
- 6 cm aljzatbeton
- 1 rtg. PE fólia technológiai szigetelés
- 12 cm Austrotherm AT-N100 expandált PS hab hőszigetelés
- 1 rtg. Villas E-G 4 F/K Extra mod. bit. vastaglemez talajnedvesség eleni szigetelés
- 1 rtg. hideg bitumen máz kellősítés
- 12 cm vasbeton aljzat
- 15 cm homokos kavics ágyazat tömörített altalaj

7. Külső falazat 1.:

- 1 rtg. homlokzati dryvit vakolat
- 1 rtg. ragasztóhabarcs
- 1 rtg. üvegszövet háló
- 18 cm Austrotherm AT-H80 expandált PS hab hőszigetelés dűbelezve (10+8 cm)
- külső vakolat
- 38 cm téglafalazat
- belső vakolat

9. RÁMPA ÉS LEPCSŐ:

- 6 cm Semmelrock Behaton kiselemes beton térkő burkolat
- 4 cm homok ágyazóréteg
- 12 cm vasbeton aljzat
- 20 cm homokos kavics ágyazat tömörített altalaj

**Megjegyzés:**

A méretek a helyszínen ellenőrizendők!

Munka megnevezése:

Orvosi rendelő felújítás és átalakítás

Tervfajta:

Kiviteli terv

Építés helye:

5081 Szajol, Fő utca 32/a

Hrsz: 594

Megrendelő:

Szajol Község Önkormányzata

5081 Szajol, Rózsák tere 1.

Tervező:

Archilak Mérnöki Szolgáltató Kft.

Horváth Ferenc

építésmérnök, É 16-0245

5000 Szolnok, Csokonai u. 96. 2/2.

Aláírás:

[Handwritten signature]

Dátum:

2017. szeptember hó

Tervlap neve:

RÉSZLETRAJZOK

Tervszám:

EK-02.1

Lépték:

1:10

