

**3. PADLÓ 1.:**

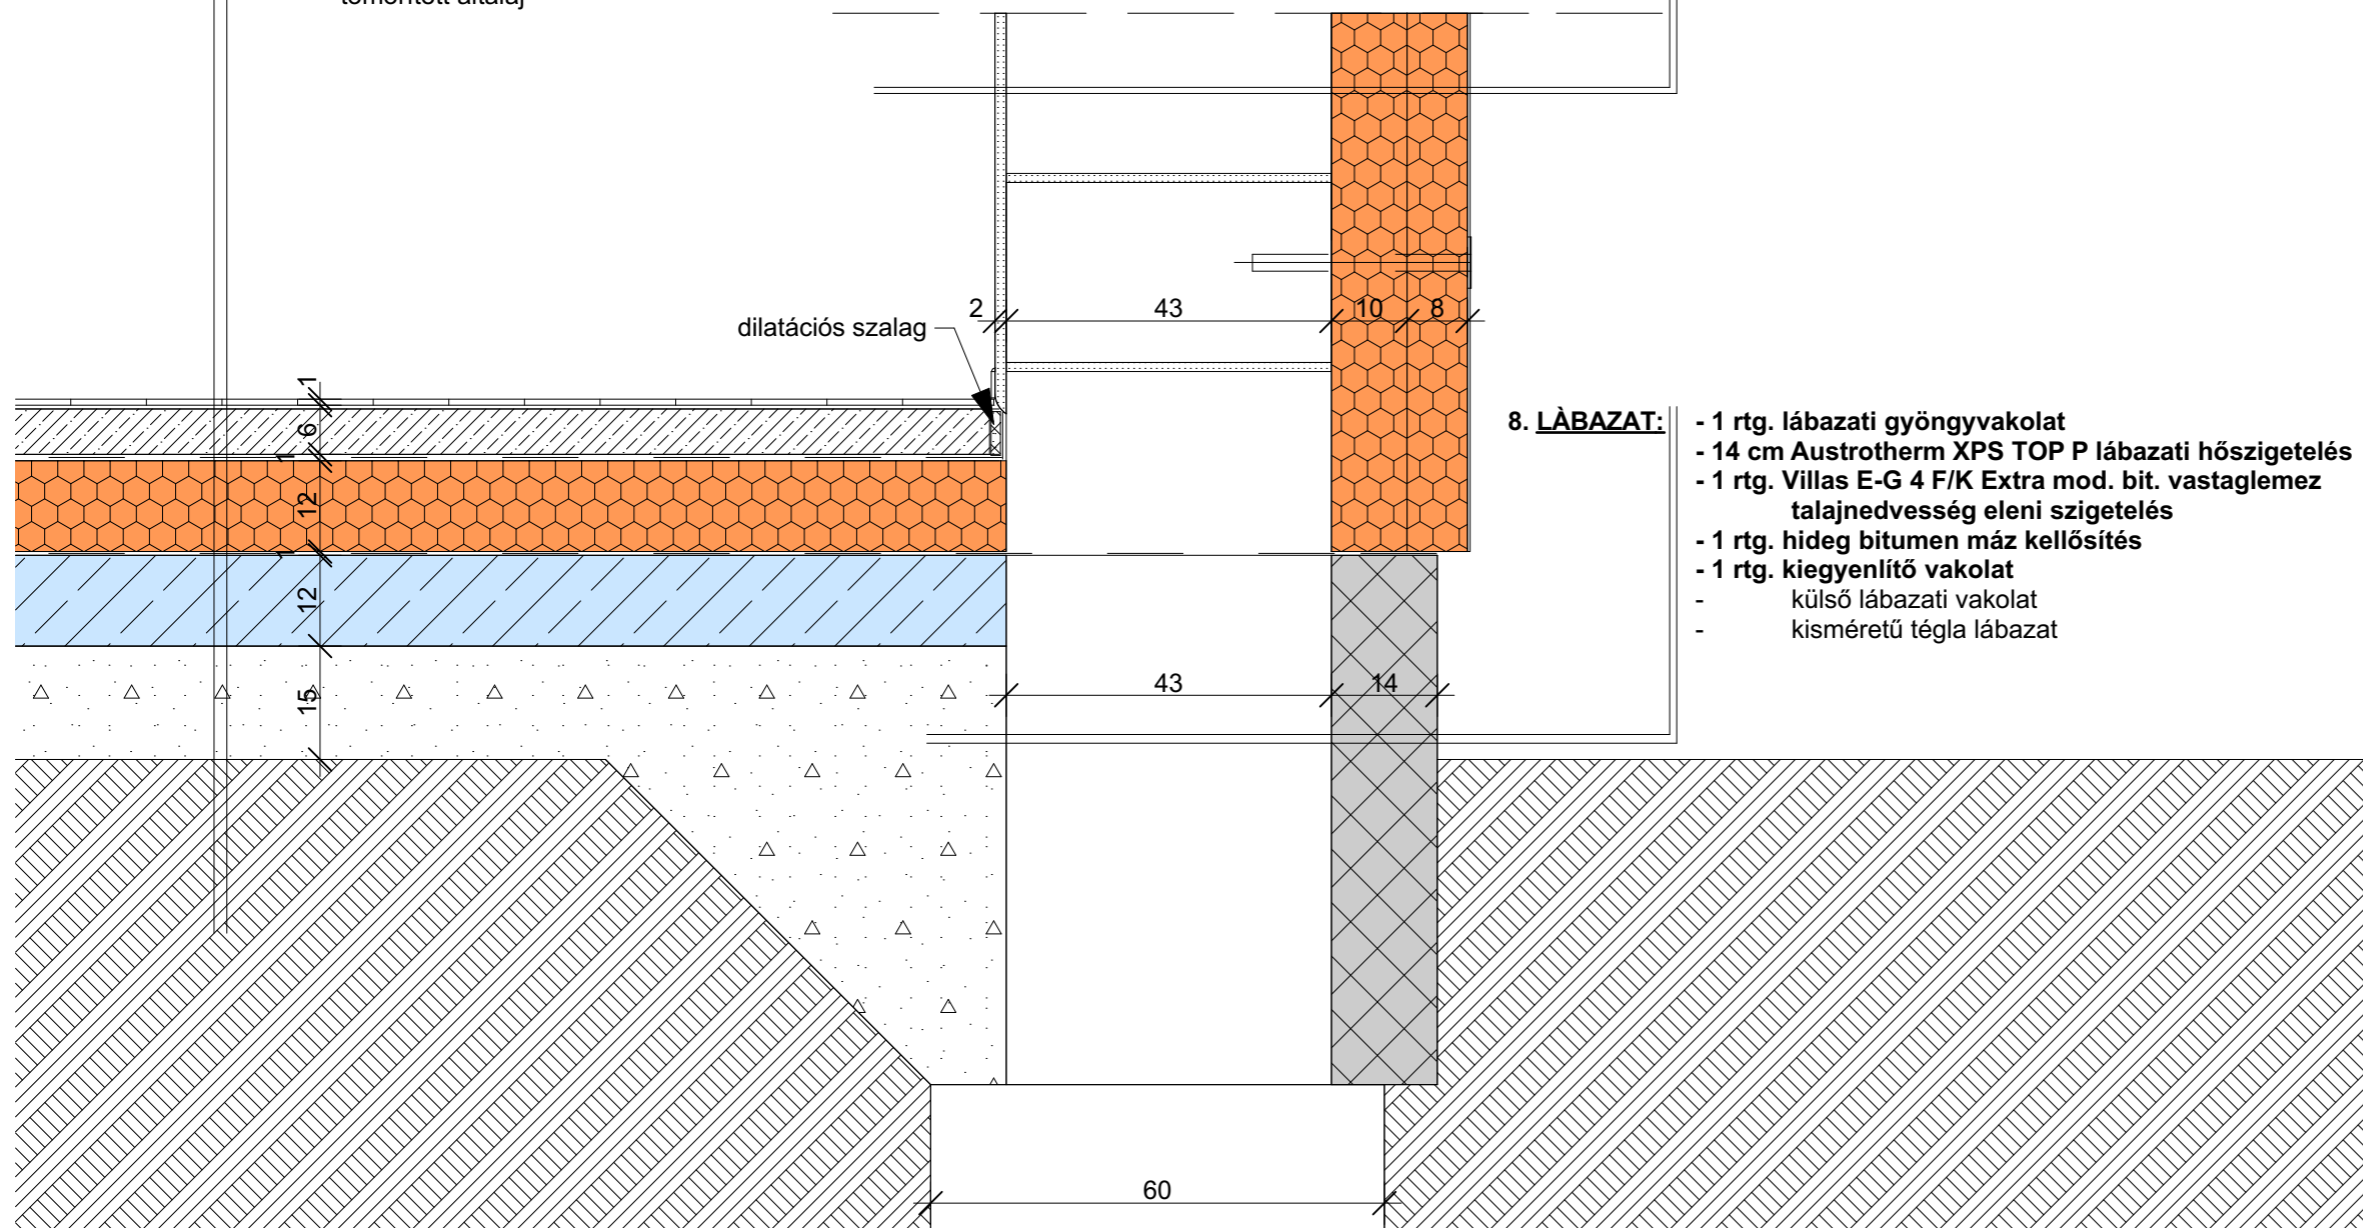
- 0,8 cm Zalakerámia natúr greslap padlóburkolat
- 1 rtg. ragasztó
- 6 cm aljzatbeton
- 1 rtg. PE fólia technológiai szigetelés
- 12 cm Austrotherm AT-N100 expandált PS hab hőszigetelés
- 1 rtg. Villas E-G 4 F/K Extra mod. bit. vastaglemez talajnedvesség eleni szigetelés
- 1 rtg. hideg bitumen máz kellősítés
- 12 cm vasbeton aljzat
- 15 cm homokos kavics ágyazat
- tömörített altalaj

**7. Külső falazat 1.:**

- 1 rtg. homlokzati dryvit vakolat
- 1 rtg. ragasztóhabarcs
- 1 rtg. üvegszövet háló
- 18 cm Austrotherm AT-H80 expandált PS hab hőszigetelés dübelelve (10+8 cm)
- külső vakolat
- 38 cm téglafalazat
- belső vakolat

**8. LÁBAZAT:**

- 1 rtg. lábazati gyöngyvakolat
- 14 cm Austrotherm XPS TOP P lábazati hőszigetelés
- 1 rtg. Villas E-G 4 F/K Extra mod. bit. vastaglemez talajnedvesség eleni szigetelés
- 1 rtg. hideg bitumen máz kellősítés
- 1 rtg. kiegyenlítő vakolat
- külső lábazati vakolat
- kisméretű téglalábazat

**Megjegyzés:**

A méretek a helyszínen ellenőrizendők!

Munka megnevezése:

**Orvosi rendelő felújítás és átalakítás**

Tervfajta:

**Kiviteli terv**

Építés helye:

5081 Szajol, Fő utca 32/a

Hrsz: 594

Megrendelő:

Szajol Község Önkormányzata

5081 Szajol, Rózsák tere 1.

Tervező:

**Archilak Mérnöki Szolgáltató Kft.**

Horváth Ferenc

építész-mérnök, É 16-0245

5000 Szolnok, Csokonai u. 96. 2/2.

Aláírás:

Dátum:

**2017. szeptember hó**

Tervlap neve:

**RÉSZLETRAJZOK**

Tervszám:

**EK-03.2**

Lépték:

**1:10**