ARISTON ÉGÉSTERMÉK ELEMEK:

1 - ARISTON ALU/PPS Ø60/100 KOAXIÁLIS KONDENZÁCIÓS FÜGGŐLEGES INDÍTÓ IDOM - 3318079

2 - ARISTON ALU/PPS Ø60/100 KOAXIÁLIS KONDENZÁCIÓS 500MM-ES EGYENES CSŐ - 3318078

3 - ARISTON ALU/PPS Ø60/100 KOAXIÁLIS KONDENZÁCIÓS 1000MM-ES EGYENES CSŐ - 3318077

4 - ARISTON ALU/PPS Ø60/100 KOAXIÁLIS KONDENZÁCIÓS 45°-OS ÍV IDOM - 3318076

5 - ARISTON ALU/PPS Ø60/100 - Ø80/125 KOAXIÁLIS KONDENZÁCIÓS ÁTALAKÍTÓ IDOM - 3318088

6 - ARISTON ALU/PPS Ø80/125 KOAXIÁLIS KONDENZÁCIÓS FÜGGŐLEGES VÉGELEM IDOM (VÖRÖS) - 3318081

7 - ARISTON ALU/PPS Ø80/125 FERDETETŐ ÁTVEZETÉS SZIGETELÉS (VÖRÖS) - 3318010

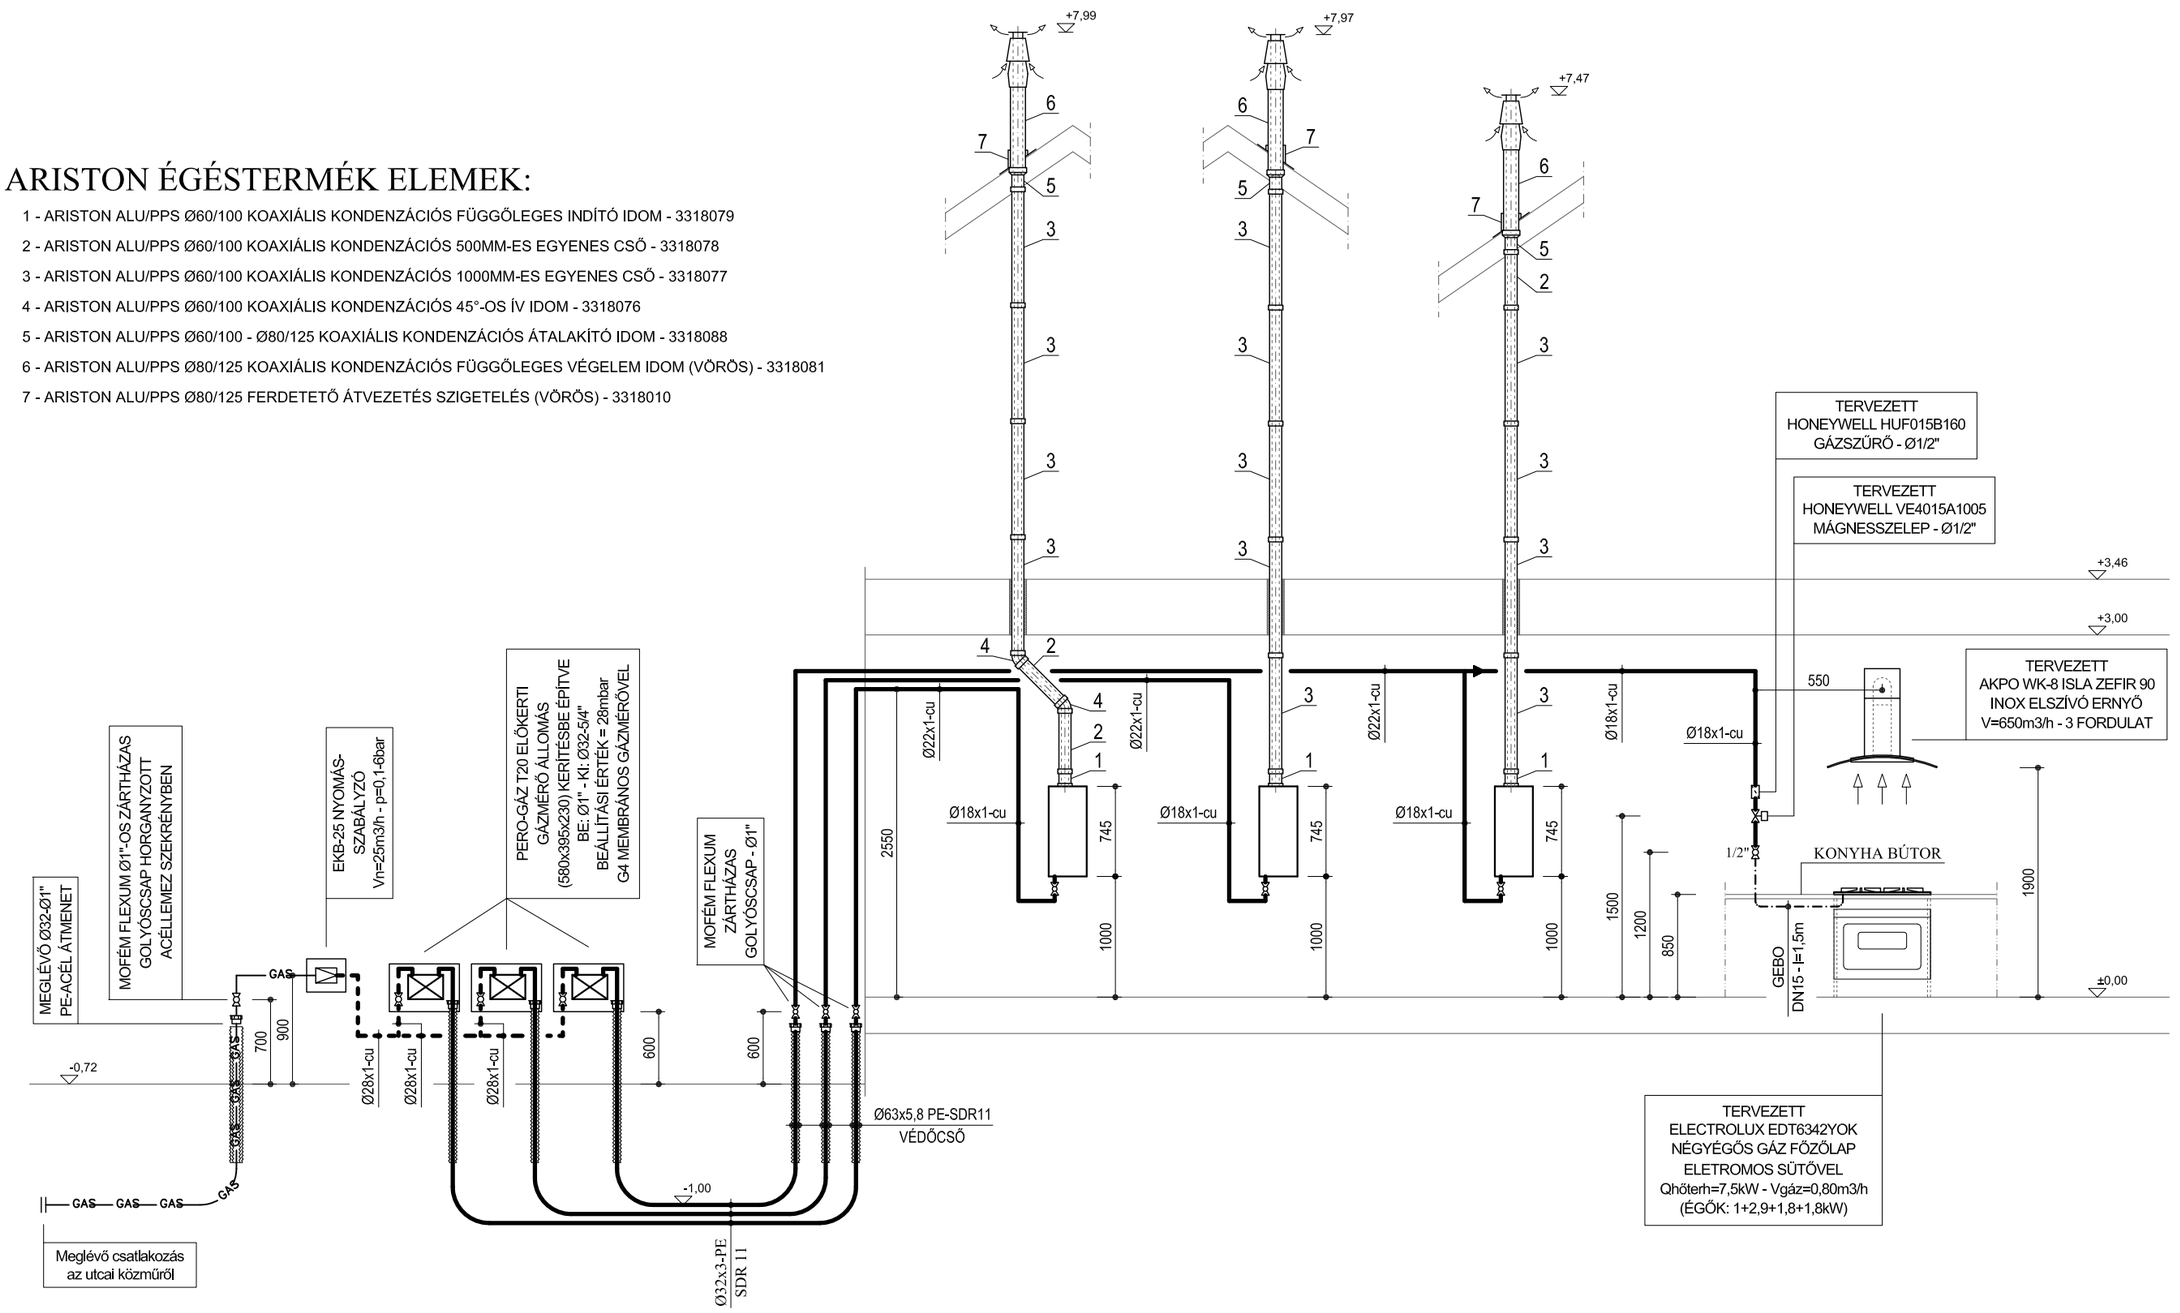

VENTILÁTOR-MÁGNESSZELEP RETESZELÉS

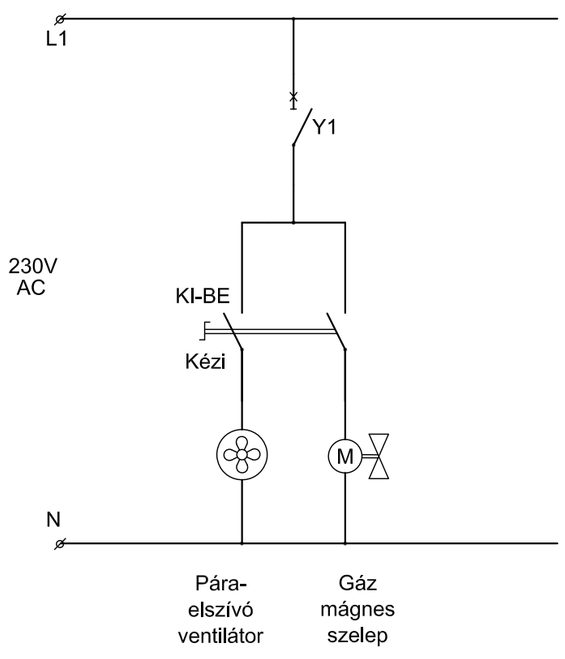

Az elektromos kapcsolási rajzok elkészítése Fülöp Miklós (V1 16-0516) elektomos tervező segítségével történt!

MEGJEGYZÉS:

1. Tervezett acél csővezetékek anyaga: MSZ EN 10208-2 szerinti L245N acélcső; méret: MSZ EN 10220 szerint
2. Csővezetékeket szabadon kell szerelni, dimenziónak megfelelő kétrészes csőbilincsekben.
3. Falon történő átvezetésnél PVC anyagú védőcső alkalmazása kötelező, mely a falsíktól 1-1 cm-el túl kell nyúljon, egy mérettel nagyobb kell legyen, mint a gázcső mérete.
4. Menetes kötés csak szerelvény, ill. gázfogyasztó berendezés bekötésénél alkalmazható. A menettömítéseket teflonzsinóros tömítéssel kell ellátni.
5. Az elkészült külső-belső gázfogyasztó hálózatot tömörségi és szilárdsági próbának kell alávetni, melyről jegyzőkönyvet kell készíteni.
6. A tervezett gázkazán füstgázelvezető és égési levegő bevezető csővezetéke koaxiális túrbós rendszerű, Ø60/100 méretű, a gázkazánnal együtt minősített!
7. A meglévő gáz bekötő PE csővezetéket a földben a gázszolgáltatóval a telekhatárig vissza kell vágatni, ahol egy Mofém Flexum Ø1" zárthéza golyóscsapot kell beépíteni.

JELMAGYARÁZAT:

- GAS GAS GAS — Középnyomású bekötő gázvezeték
- Meglévő-bontandó kisnyomású méretlen gázvezeték
- Tervezett kisnyomású méretlen gázvezeték
- Meglévő-bontandó kisnyomású mért gázvezeték
- Tervezett kisnyomású mért gázvezeték
- Tervezett kisnyomású mért flexibilis csővezeték
- Golyóscsap
- Védőcső
- Csőszűkítő

a - Acél csővezetékek anyaga: MSZ EN 10208-2 szerinti L245N acélcső; méret: MSZ EN 10220 szerint

GEBO - Variogas AISI 316L típusú, bevonatos rozsdamentes acél flexibiis bordáscső

L2: nyílászáró légáteresztő képessége - fokozott légzárás

L4: nyílászáró légáteresztő képessége - alacsony légzárás

Kapcsolódó tervek: Gg-001 Gg-002 Gg-003

Archilak
Mérnöki Szolgáltató Kft.
5000 Szolnok, Csokonai út 96, II/2
+36 30 851 0784 +36 30 453 6631
archilak@gmail.com www.archilak.hu

Munka megnevezése:
ORVOSI RENDELŐ FELÚJÍTÁSA

Tervfajta:
ÉPÜLETGÉPÉSZ KIVITELI TERV

Tervezési helyszín:
5081 Szajol, Fő u. 32/a.
Hrsz: 594

Megrendelő:
Szajol Község Önkormányzata
5081 Szajol, Rózsák tere 1.

Tervező: Aláírás:
Horváth Ferenc
építészmérnök, É 16-0245

Tervező munkatárs:
Nagy Dániel
okleveles építészmérnök

Épületgépész tervező:
Túri Zoltán
G 04-151-2001

Dátum:
2017.09.30.

Tervlap neve:
BELSŐ GÁZELLÁTÁS FÜGGŐLEGES CSŐTERV

Tervszám:
Gg-004

Lépték:
M=1:50

Jelen dokumentáció az Archilak Mérnöki Szolgáltató Kft. szellemi terméke, melyet szerzői jog véd!

Lap méret: 420x420