

**"EL"**  
**ELOSZTÓ**  
*Elosztó tervlapok száma: 4 lap*

**MEGJEGYZÉSEK:**

Feszültség: 3x 400/230V, 50Hz  
Érintésvédelem: TN-S rendszer (nullázás)

**Feszültség: 3x400/230 V, 50 Hz**

**Kapcsolószekrény védeettsége: IP 20**

**Kapcsolószekrény típusa: Pragma moduláris falon kívüli elosztó**

**Kapcsolószekrény gyártmánya: SCHNEIDER ELECTRIC PRA20418**



**műanyag süllyesztett elosztószekrény**

**A kapcsolószekrény ajtaját kulcsos zárral kell ellátni.**


**Beépített készülékek típusa: SCHNEIDER ELECTRIC**

**Az áramkörök számozását és felíratozását tartós, gravírozott felíratí táblákkal kell megoldani.**

**Pragma24 falon kívüli**  
**(PRA20324+PRA16324)**  
**IP30**

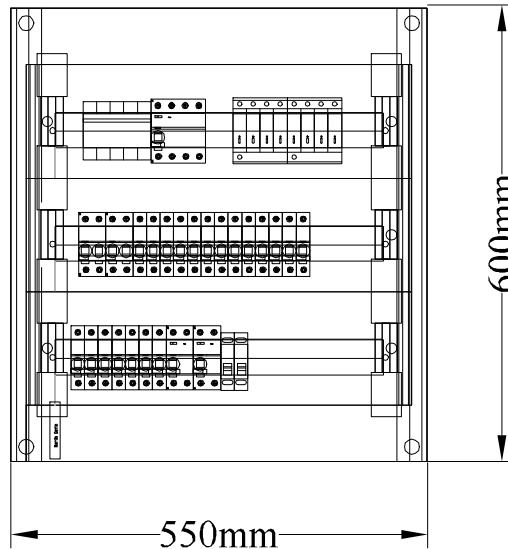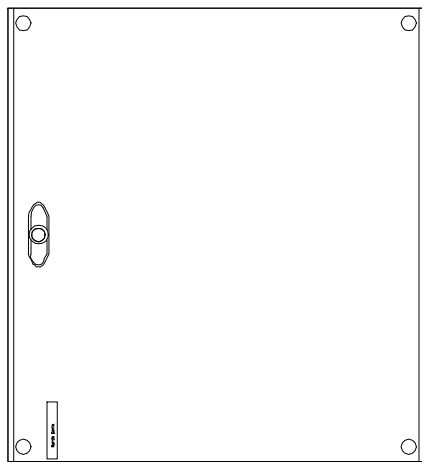

Tervező: <b>KÓSWA-TERV KFT.</b> <i>Szolgáltató Korlátolt Felelősségű Társaság</i>		Elérhetőségek: Cím: 2740 Abony, Kisfaludy Károly u. 62. Email: koswattervkft@gmail.com		Telefonszámok: Mobil: 06 30 241-9313	
Munka megnevezése: <b>Orvosi rendelő felújítás és átalakítás</b>				Tervfajta: <b>KIVITELI</b>	
Építés helye: <b>5081 Szajol, Fő utca 32/a, Hrsz: 594</b>				Lépték: <b>L.N</b>	
Rajz megnevezése: <b>EL JELŰ ELOSZTÓ TERVE</b>				Rajzsám: <b>EV-103</b>	
Felelős villamos tervező: Schwarzenberger-Kókai Lili V-16-0667		Tervező munkatárs: Schwarzenberger Antal		Lapszám: <b>5 / 1.</b>	Munkaszám: 63/17. Kelt: 2017.10.

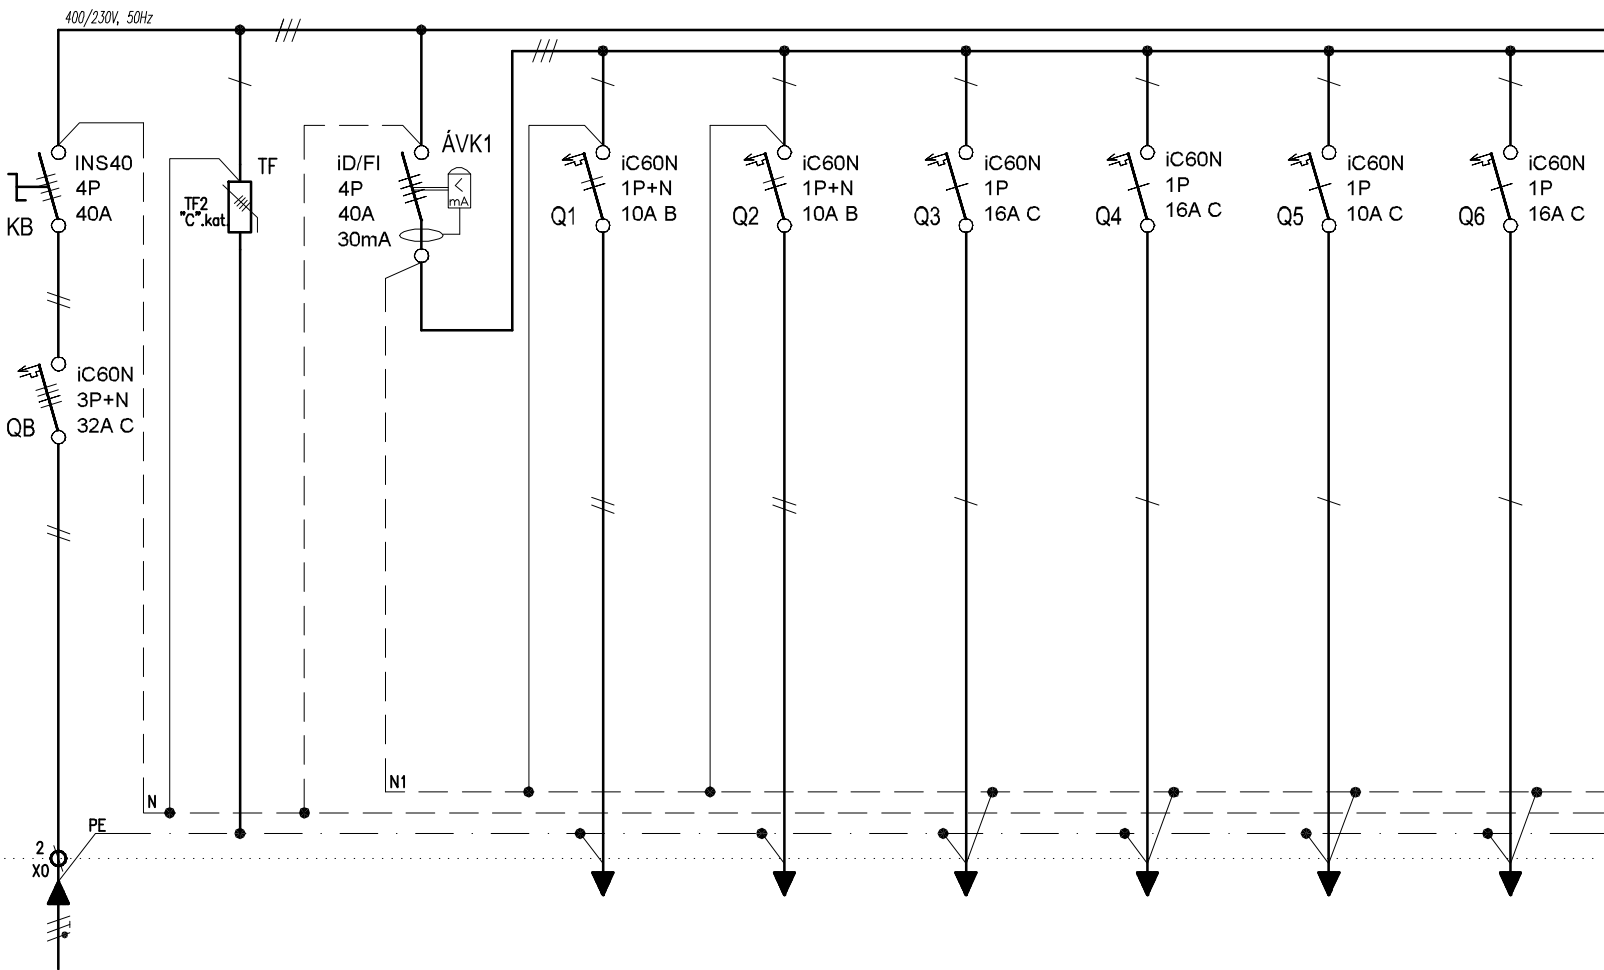

ÁRAMKÖRI SZÁM	B	001	ÁVK1	1	2	3	4	5	6
MEGNEVEZÉS	BETÁPLÁLÁS FOGYASZTÁSMÉRŐTŐL	TÚLFESZÜLTÉS VÉDELLEM HELYE	ÁRAMVÉDŐ KAPCSOLÓ 1.	VLÁGÍTÁS1.	VLÁGÍTÁS2.	CSATLAKOZÓ 1.	CSATLAKOZÓ (GYENGEÁRAM)	RIASZTÓ	CSATLAKOZÓ (NAPPALI)
BÉÉPITETT TELJ. (kW)	7,3								
MEGSZAKÍTÓ, KISMEGSZAKÍTÓ KAPCSOLÓ, MÁGNESKAPCSOLÓ	SCHNEIDER-ELECTRIC		SCHNEIDER-ELECTRIC	SCHNEIDER-ELECTRIC	SCHNEIDER-ELECTRIC	SCHNEIDER-ELECTRIC	SCHNEIDER-ELECTRIC	SCHNEIDER-ELECTRIC	SCHNEIDER-ELECTRIC
VÉDŐCŐSÓ (mm <sup>2</sup> )									
VEZETÉK TÍPUS, KERESZTMETSZET(mm <sup>2</sup> )	3x 10mm <sup>2</sup> Mkh - 1kV			3x 1,5mm <sup>2</sup> NYM-J	3x 1,5mm <sup>2</sup> NYM-J	3x 2,5mm <sup>2</sup> NYM-J	3x 2,5mm <sup>2</sup> NYM-J	3x 1,5mm <sup>2</sup> NYM-J	3x 1,5mm <sup>2</sup> NYM-J
FESZÜLTÉGSZINT	400/230V	230V	230V	230V	230V	230V	230V	230V	230V
SOROZATKAPOC(S)(mm <sup>2</sup> )	3x 10			1,5	1,5	2,5	2,5	1,5	1,5
EGYÉB									

Tervező:

**KŐSWA-TERV KFT.**

Szolgáltató: Korlátolt Felelősségű Társaság

Elhatalbált:

Cím: 2740 Aboony, Kisfaludy Károly u. 62.  
Email: koswenkft@gmail.com

Telefonszámok:

Mobil: 06 30 241-9313

Munka megnevezése:

Orvosi rendelő felújítás és átalakítás

Tervező:

KIVITTELI

Építés helye:

5081 Szaajol, Fő utca 32/a, Hrsz: 594

Lépték:

L.N

Rofoz megnevezése:

EL JELŰ ELOSZTÓ TERVE

Rofozszám:

**EY-103**

Felkészítő mérnök:

Schwarzenberger-Kökai Lili

Tervező munkatárs:

Schwarzenberger Antal

Lapszám:


5 / 2.

Munkaszám:

63/17.


Kélt:

2017.10.

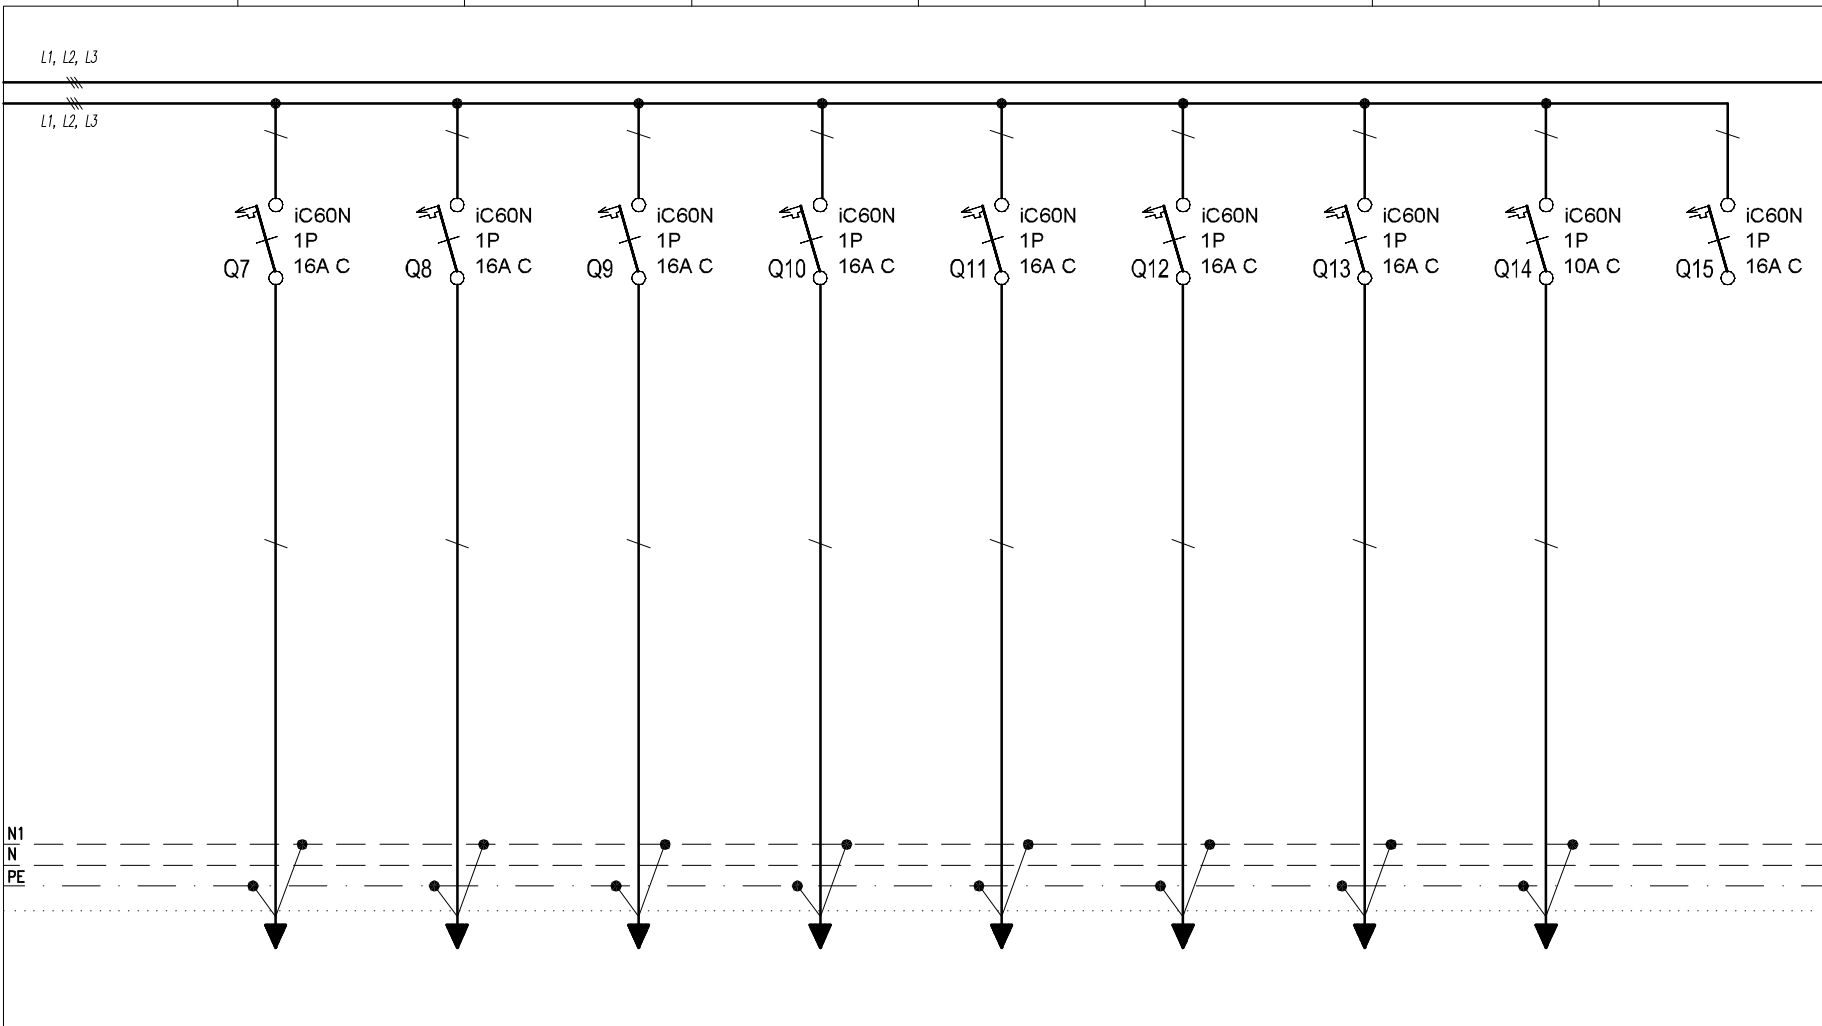

ÁRAMKÖRI SZÁM	7	8	9	10	11	12	13	14	15
MEGNEVEZÉS	CSATLAKOZÓ (HÁLÓSZOBA)	CSATLAKOZÓ (KONYHA)	CSATLAKOZÓ (KONYHA)	CSATLAKOZÓ (KONYHA, HÜTŐ)	CSATLAKOZÓ (MOSOGATÓ)	CSATLAKOZÓ (MOSÓGÉP)	CSATLAKOZÓ (MOSÓGÉP)	CSATLAKOZÓ (FÜRDŐ)	TARTALÉK
BEÉPITETT TELJ. (kW)	MAX:22	MAX:22	MAX:22	MAX:22	MAX:22	MAX:22	MAX:22	MAX:22	
MEGSZAKÍTÓ, KISMEGSZAKÍTÓ, KAPCSOLÓ, MÁGNESKAPCSOLÓ	SCHNEIDER-ELECTRIC	SCHNEIDER-ELECTRIC	SCHNEIDER-ELECTRIC	SCHNEIDER-ELECTRIC	SCHNEIDER-ELECTRIC	SCHNEIDER-ELECTRIC	SCHNEIDER-ELECTRIC	SCHNEIDER-ELECTRIC	SCHNEIDER-ELECTRIC
VÉDŐCSŐ (mm <sup>2</sup> )									
VEZETÉK TÍPUS, KERESZTMETSZET(mm <sup>2</sup> )	3x25mm <sup>2</sup> NYMJ	3x25mm <sup>2</sup> NYMJ	3x25mm <sup>2</sup> NYMJ	3x25mm <sup>2</sup> NYMJ	3x25mm <sup>2</sup> NYMJ	3x25mm <sup>2</sup> NYMJ	3x25mm <sup>2</sup> NYMJ	3x15mm <sup>2</sup> NYMJ	
FESZÜLTÉGSZINT	230V	230V	230V	230V	230V	230V	230V	230V	230V
SOROZATKAPOCSSZÁM(mm <sup>2</sup> )	25	25	25	25	25	25	15	15	
EGYÉB									

Tervező: <b>KÓSWA-TERV KFT.</b> Szolgáltató Kft-ként Felelősséggel Törvénnyel		Elérhetőségek: Cím: 2740 Aboony, Kistelepy Károly u. 62. Email: koswaverkivert@gmail.com	
Munka megnevezése: <b>Orvosi rendelő felújítás és átalakítás</b>		Telefonszámok: Mobil: 06 30 241-9313	
Építési hely: <b>5081 Szaajol, Fő utca 32/a, Hrsz: 594</b>		Terület: <b>KIVITTELI</b>	
Rajz megnevezése: <b>ELJELÜ ELOSZTÓ TERVE</b>		Lépték: <b>L.N</b>	
Fajlás világhoz tervező: Schwarzenberger-Kökai Lili 1-16-0667		Rajzszám: <b>FV-103</b>	
Tervező munkatárs: Schwarzenberger Annel		Kélt: 2017.10.	
Lapszám: <b>5 / 3.</b>		Munkaszám: 63/17.	

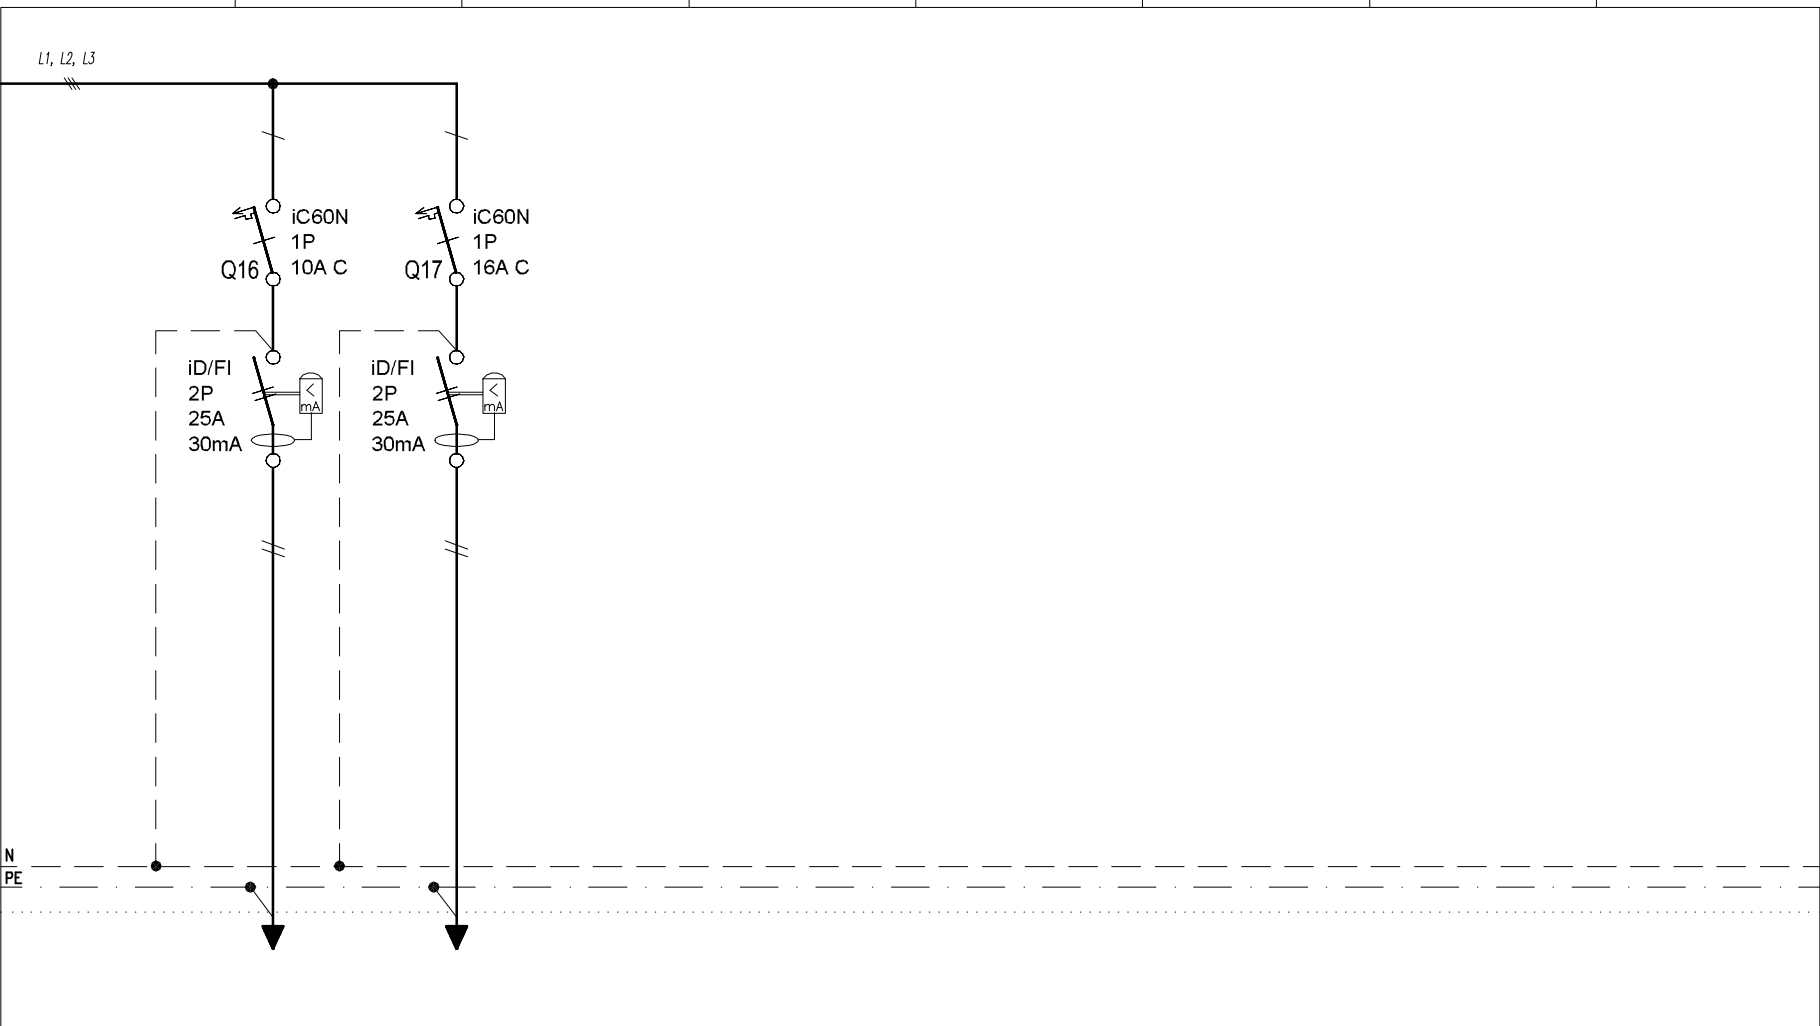

ÁRAMKÖRI SZÁM	16	17							
MEGNEVEZÉS	CSATLAKOZÓ (KAZÁN)	SPLIT KLÍMA							
BEÉPÍTETT TELJ. (kW)	0,2	MAX: 2,2							
MEGSZAKÍTÓ, KISMEGSZAKÍTÓ, KAPCSOLÓ, MÁGNESKAPCSOLÓ	SCHNEIDER-ELECTRIC	SCHNEIDER-ELECTRIC							
VÉDŐCSŐ (mm <sup>2</sup> )									
VEZETÉK TÍPUS, KERESZTMETSZET(mm <sup>2</sup> )	3x1,5mm <sup>2</sup> NYM-J	3x2,5mm <sup>2</sup> NYM-J							
FESZÜLTÉGSZINT	230V	230V							
SOROZATKAPOCOS(mm <sup>2</sup> )	1,5	2,5							
EGYÉB									

Tervező: <b>KÓSWA-TERV KFT.</b> Szolgáltatói Kérdések Felelősséggel Tartsanak		Értekezések: Cím: 2740 Aboony, Kisvárdy Károly u. 62. Email: koswaktv@gmail.com	
Munka megnevezése: Orvosi rendelő felújítás és átalakítás		Teléfonoszámok: Mobil: 06 30 241-9313	
Egység helye: 5081 Szajol, Fő utca 32/a, Hrsz: 594		Terület: KIVITTELI	
Röf megnevezése: EL JELŰ ELOSZTÓ TERVE		Lépték: L.N	
Feladás, vállamos tervező: Schwarzenberger-Kókai Lili		Röfszám: <b>EV-103</b>	
Tervező munkatárs: Schwarzenberger Antal		Lapszám: 5 / 4.	
		Munkaszkim: 63/17.	
		Kelt: 2017.10.	