

**"EKÖ"**  
**ELOSZTÓ**  
*Elosztó tervelapok száma: 3 lap*

**MEGJEGYZÉSEK:**

Feszültség: 3x 400/230V, 50Hz  
Érintésvédelem: TN-S rendszer (nullázás)

**Feszültség: 3x400/230 V, 50 Hz**

**Kapcsolószekrény védeettsége: IP 20**

**Kapcsolószekrény típusa: Pragma moduláris falon kívüli elosztó**

**Kapcsolószekrény gyártmánya: SCHNEIDER ELECTRIC PRA20418**



**műanyag sülyesztett elosztószekrény**

**A kapcsolószekrény ajtaját kulcsos zárral kell ellátni.**


**Beépített készülékek típusa: SCHNEIDER ELECTRIC**

**Az áramkörök számozását és felíratozását tartós, gravírozott felíratí táblákkal kell megoldani.**

**Pragma24 falon kívüli  
(PRA20324+PRA16324)  
IP30**

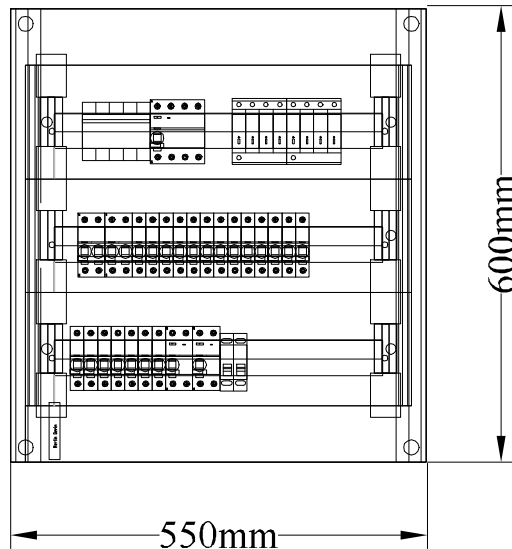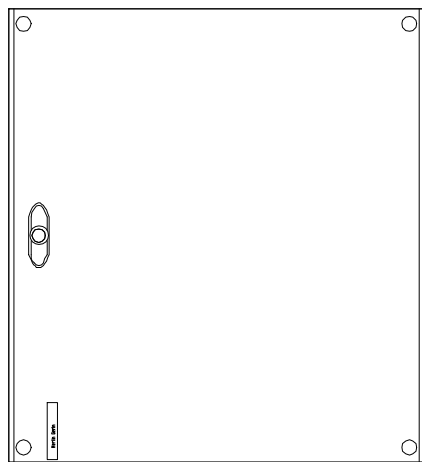

Tervező:	<b>KÓSWA-TERV KFT.</b> <i>Szolgáltató Korlátolt Felelősségű Társaság</i>	Elérhetőségek:	Cím: 2740 Abony, Kisfaludy Károly u. 62. Email: koswaterkvf@gmail.com	Telefonszámok:	Mobil: 06 30 241-9313				
Munka megnevezése:	<b>Orvosi rendelő felújítás és átalakítás</b>			Tervfajta:	KIVITELI				
Építés helye:	<b>5081 Szajol, Fő utca 32/a, Hrsz: 594</b>			Lépték:	L.N				
Rajz megnevezése:	<b>EKÖ JELŰ ELOSZTÓ TERVE</b>			Rajzsám:	<b>EV-104</b>				
Felelős villamos tervező:	Schwarzenberger-Kókai Lili V-16-0667	Tervező munkatárs:	Schwarzenberger Antal	Lapszám:	<b>3 / 1.</b>	Munkaszám:	63/17.	Kelt:	2017.10.

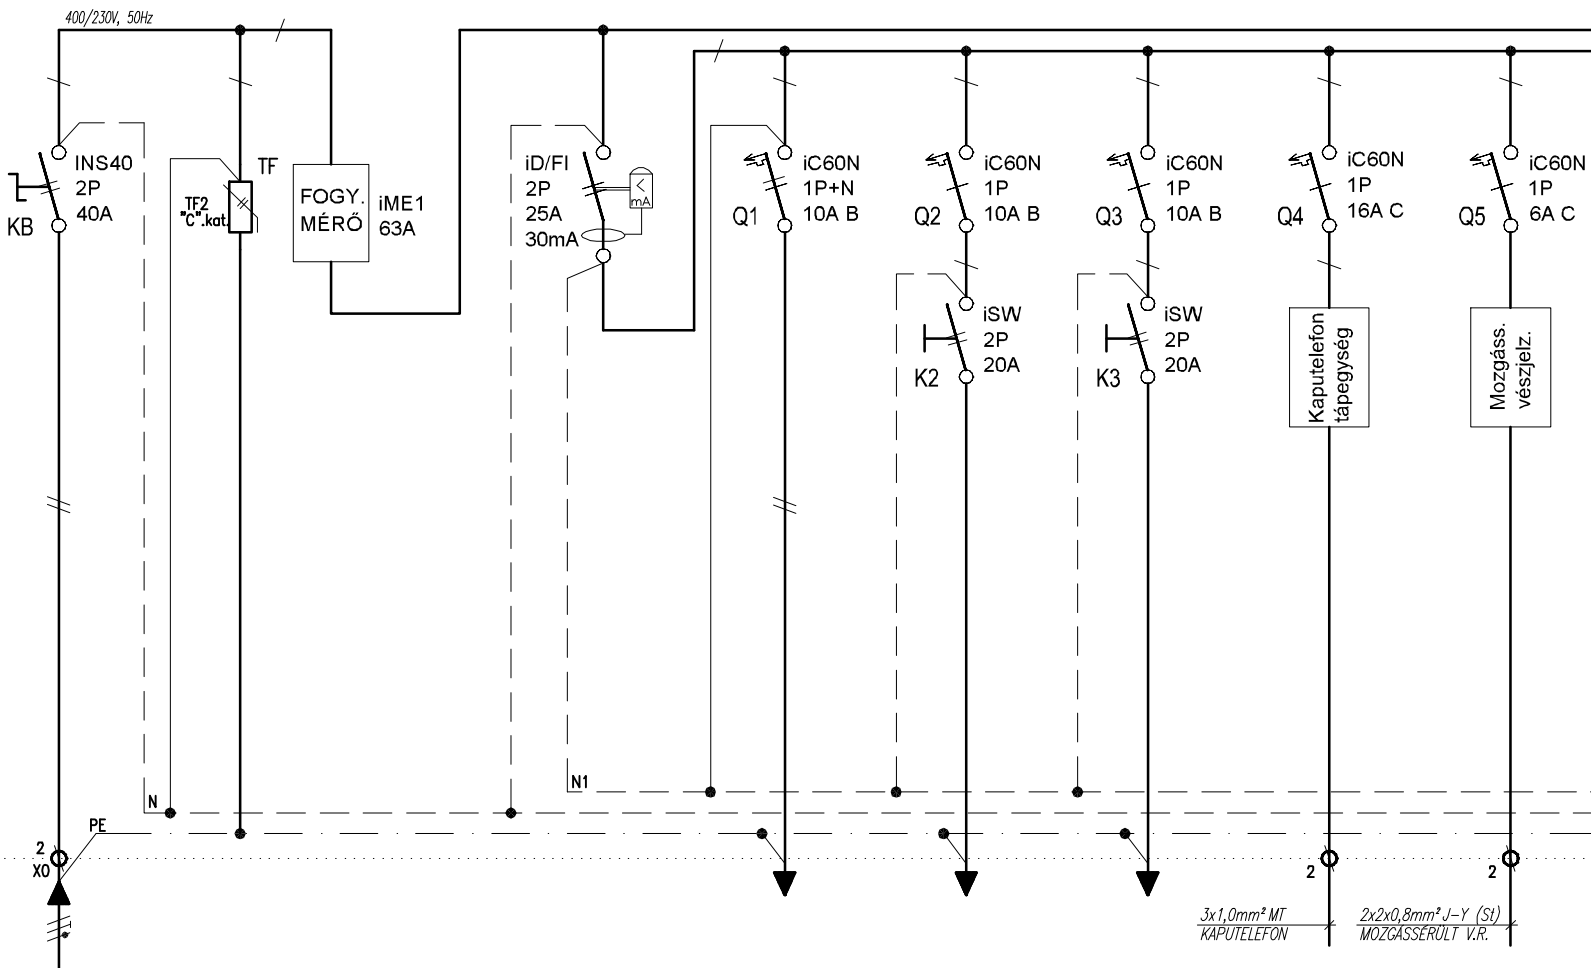

ÁRAMKÖRI SZÁM	B	01	02	1	2	3	4	5	6
MEGNEVEZÉS	BETÁPLÁLÁS FOGYASZTÁSMÉRŐTŐL	TÜLFESZÜLTÉS VÉDELEM HELYE	FOGYASZTÁSMÉRŐ	ÁRAMVÉDŐ KAPCSOLÓ 1.	VILÁGÍTÁS 1.	IRÁNYFÉNY VILÁGÍTÁS	BIZTONSÁGVILÁGÍTÁS FESZ FIGYELŐ SZÁL	KAPUTELEFON TÁPEGYSÉG	MOZGÁSSÉRÜLT VÉSZJELZŐ RENDSZER
BEÉPÍTETT TELJ. (kW)	7,3				0,12	0,1	0,1	0,1	0,1
MEGSZAKÍTÓ, KISMEGSZAKÍTÓ KAPCSOLÓ, MÁGNESKAPCSOLÓ VÉDŐCSŐ (mm²)	SCHNEIDER-ELECTRIC		SCHNEIDER-ELECTRIC	SCHNEIDER-ELECTRIC	SCHNEIDER-ELECTRIC	SCHNEIDER-ELECTRIC	SCHNEIDER-ELECTRIC	SCHNEIDER-ELECTRIC	SCHNEIDER-ELECTRIC
VEZETÉK TÍPUS, KERESZTMETZET(mm²)	3x 10mm² Mkh - 1kV				3x 1,5mm² NYM-J	3x 1,5mm² NYM-J	3x 1,5mm² NYM-J		
FESZÜLTÉGSZINT	230V	230V	230V	230V	230V	230V	230V	230/24V	230/24V
SOROZATKAPCSO(mm²)	2x 10				1,5	1,5	1,5		1,5
EGYÉB									

Tervező:

**KÓSWA-TERV KFT.**

Szolgáltató: Korlátolt Felelősségű Társaság

Elnevelés:

Cím: 2740 Aboony, Kistaludny Károly u. 62.  
Email: koswankft@gmail.com

Teléfonoszámok:

Mobil: 06 30 241-9313

Munka megnevezése:

Orvosi rendelő felújítás és átalakítás

Tervező:

KIVITTELI

Építés helye:

5081 Szaajol, Fő utca 32/a, Hrsz: 594

Lépték:

L.N

Röf. megnevezése:

EKŐ JELŰ ELOSZTÓ TERVE

Röf. szám:

EY-104

Felkészítő mérnök:

Schwarzenberger-Kökai Lili

Tervező munkatárs:

Schwarzenberger Antal

Lapszám:


3 / 2.

Munkaszám:

63/17.

Kélt:

2017.10.

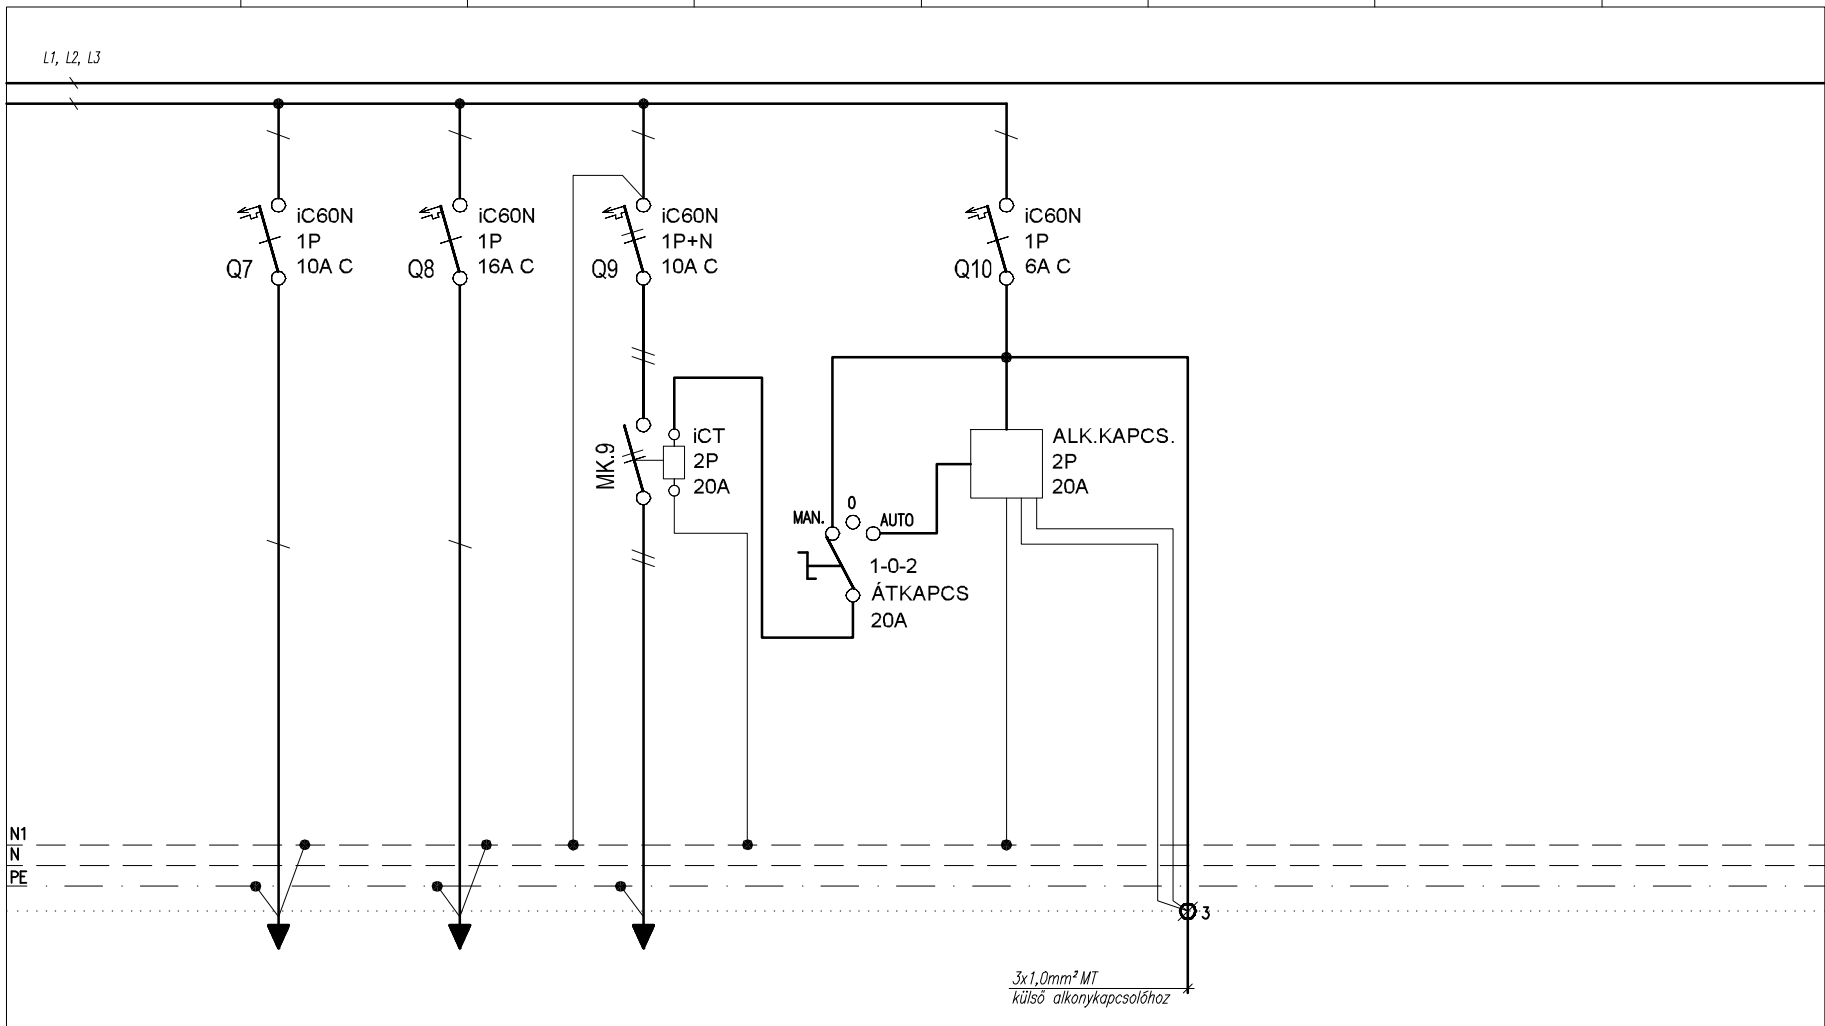

ÁRAMKÖRI SZÁM	7	8	9	10	11	12	13	14	15
MEGNEVEZÉS	ELEKTROMOS FÜTÉSEK	CSATLAKOZÓ	VLÁGÍTÁS (HOMLOKZAT)	VEZÉRLÉS KÜLTÉRI VLÁGÍTÁS					
BEÉPÍTETT TELJ. (kW)	0,28	MAX:22	1,0						
MEGSZAKÍTÓ, KISMEGSZAKÍTÓ, KAPCSOLÓ, MÁGNESKAPCSOLÓ	SCHNEIDER-ELECTRIC	SCHNEIDER-ELECTRIC	SCHNEIDER-ELECTRIC	SCHNEIDER-ELECTRIC	SCHNEIDER-ELECTRIC	SCHNEIDER-ELECTRIC			
VÉDŐCSŐ (mm²)									
VEZETÉK TÍPUS, KERESZTMETSZET(mm²)	3x1,5mm² NYM-J	3x2,5mm² NYM-J	4x2,5mm² NYM-J						
FESZÜLTÉGSZINT	230V	230V	230V	230V	230V	230V			
SOROZATKAPOCSSZÁM(mm²)	1,5	2,5	2,5						
EGYÉB									

Tervező:

**KÓSWA-TERV KFT.**

Szolgáltatói körlettel Felújítási Társaság

Munka megnevezése:

Orvosi rendelő felújítás és átalakítás

Építés helye:

5081 Szajol, Fő utca 32/a, Hrsz: 594

Röfz megnevezése:

EKŐ JELŰ ELOSZTÓ TERVE

Előírásságok:

Cím: 2740 Abony, Kistólyó Károly u. 62.  
Email: koswaverkft@gmail.com

Teléfonoszámok:

Mobile: 06 30 241-9313

Felkészítő: János Tervező  
Schwarzenberger-Kökai Lili  
V-16-0667

Tervező munkaadó:  
Schwarzenberger Antal

Lapszám:  
3 / 3.

Munkaszám:  
63/17.

Kélt:  
2017.10.

Röfzsztm:  
**EV-104**

Terfőltar:  
KIVITTELI

Lépték:  
1:1