



TERVEZETT HOMLOKZATOK

KELETI BELSŐ HOMLOKZAT  
M=1: 50

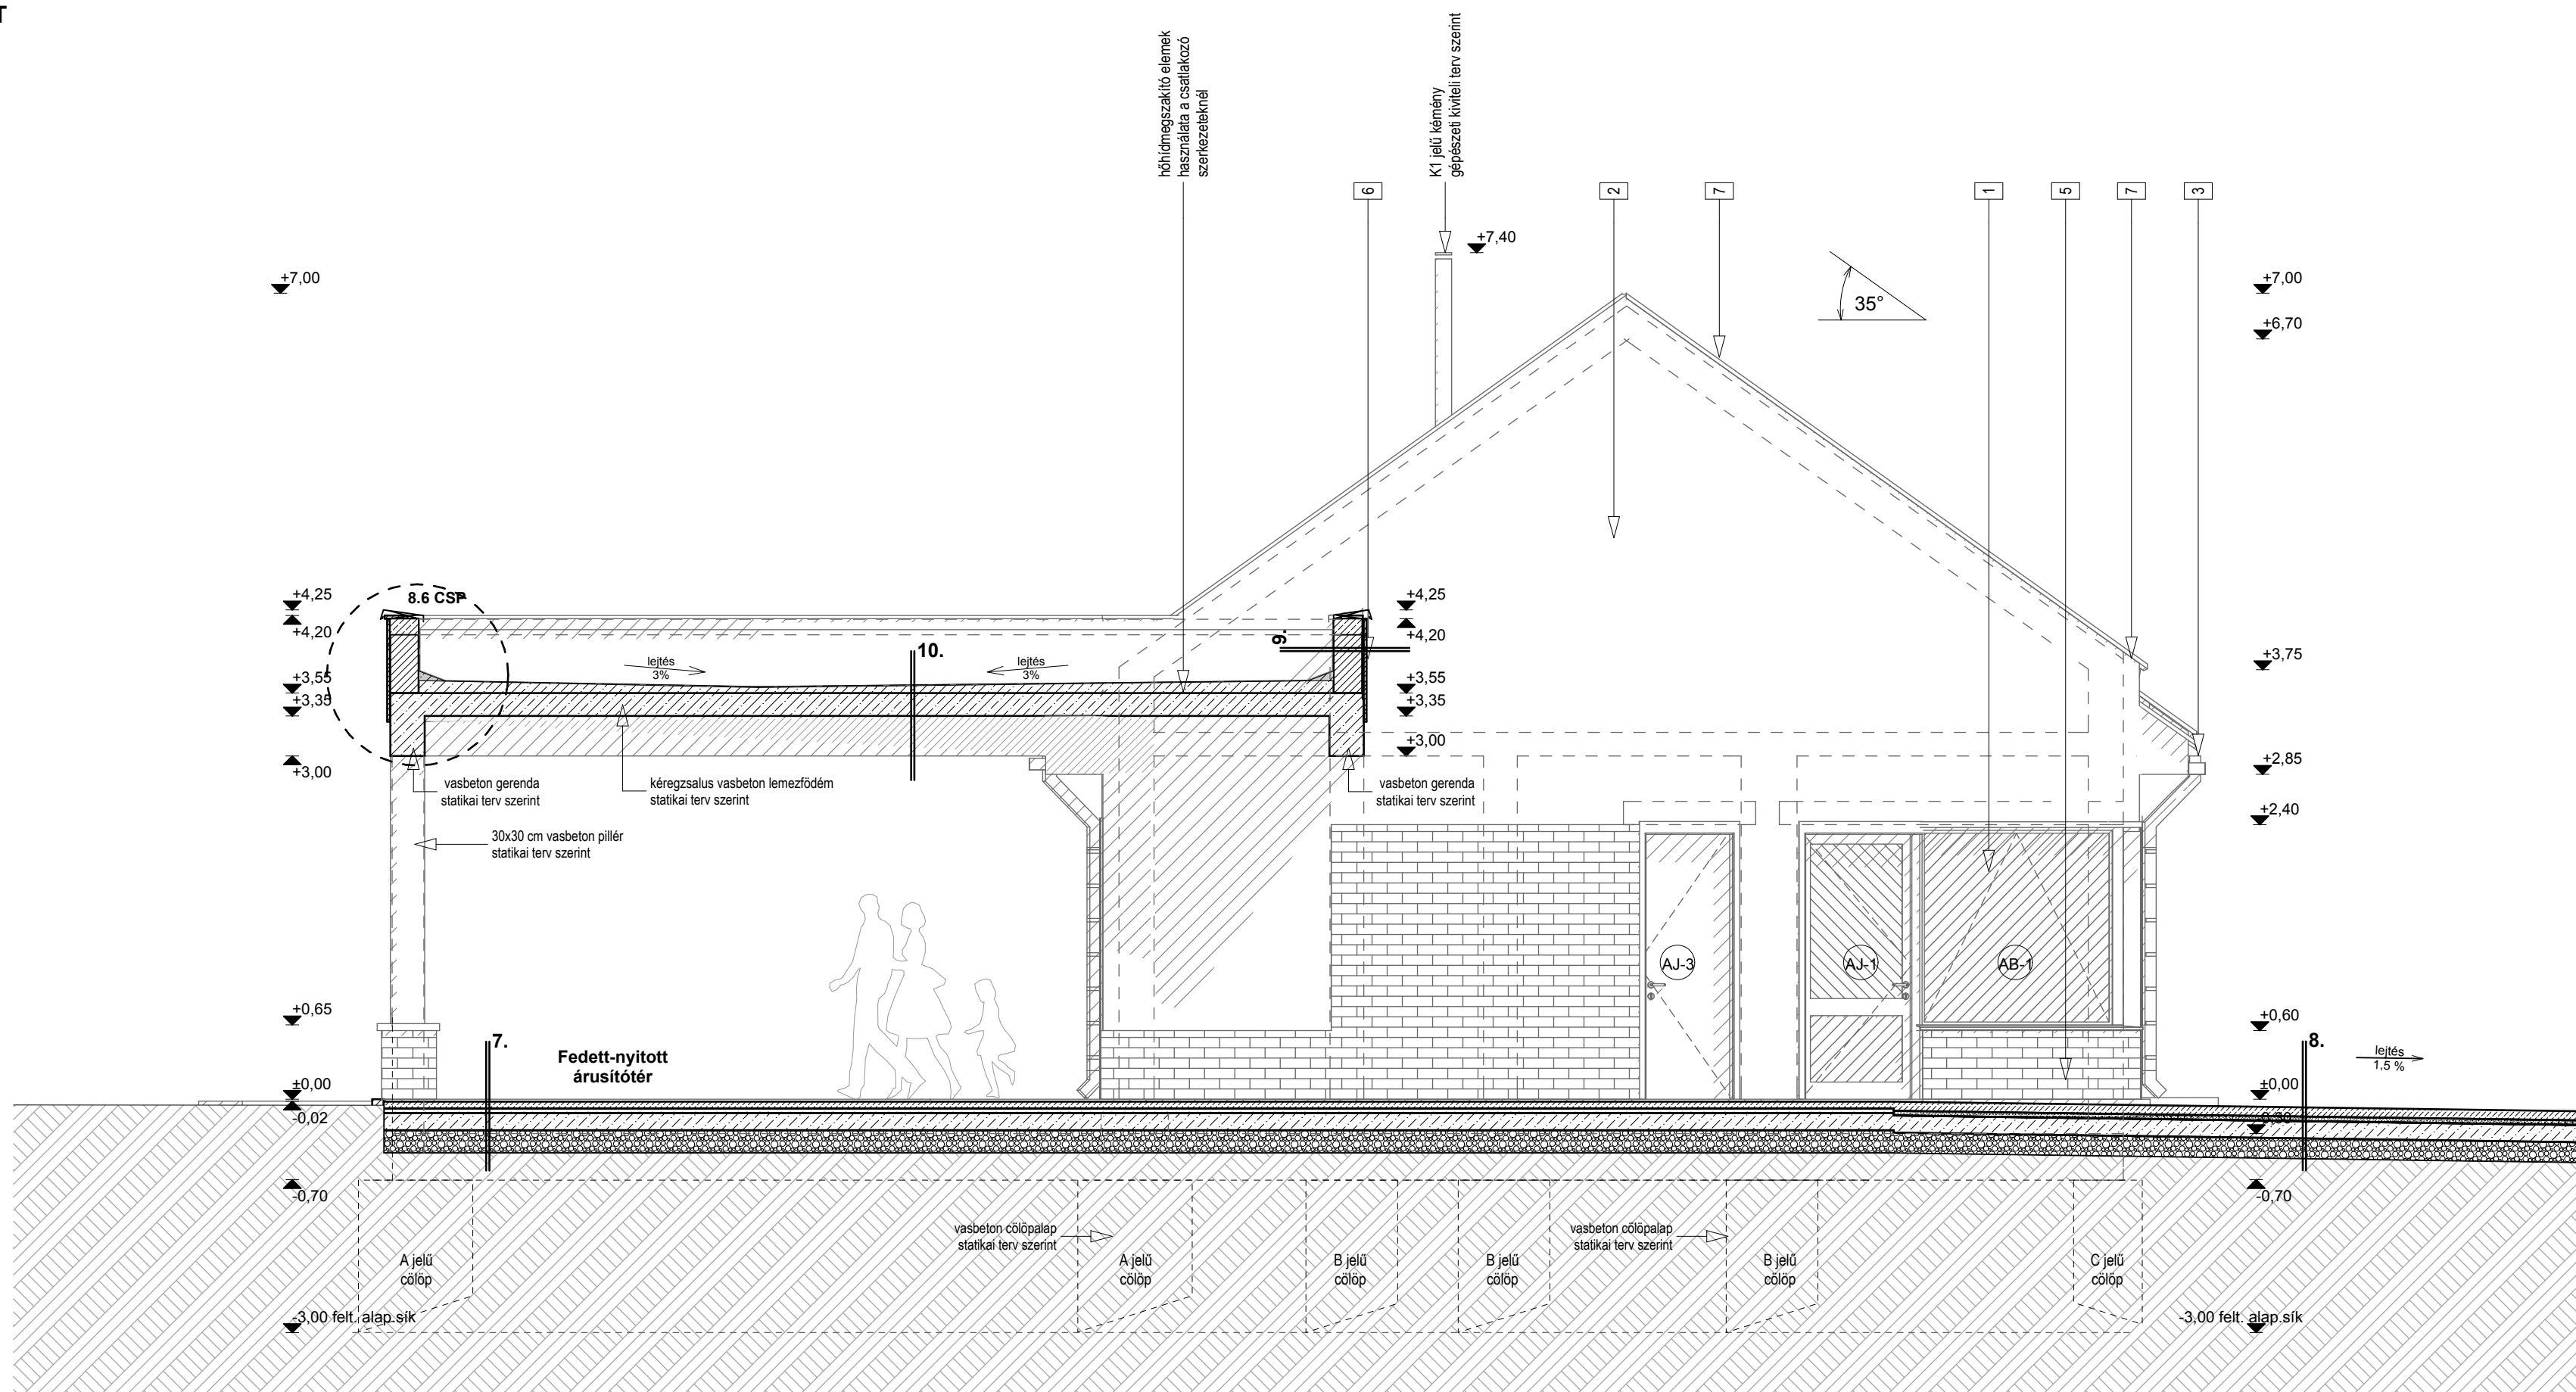

NYUGATI BELSŐ HOMLOKZAT  
M=1: 50

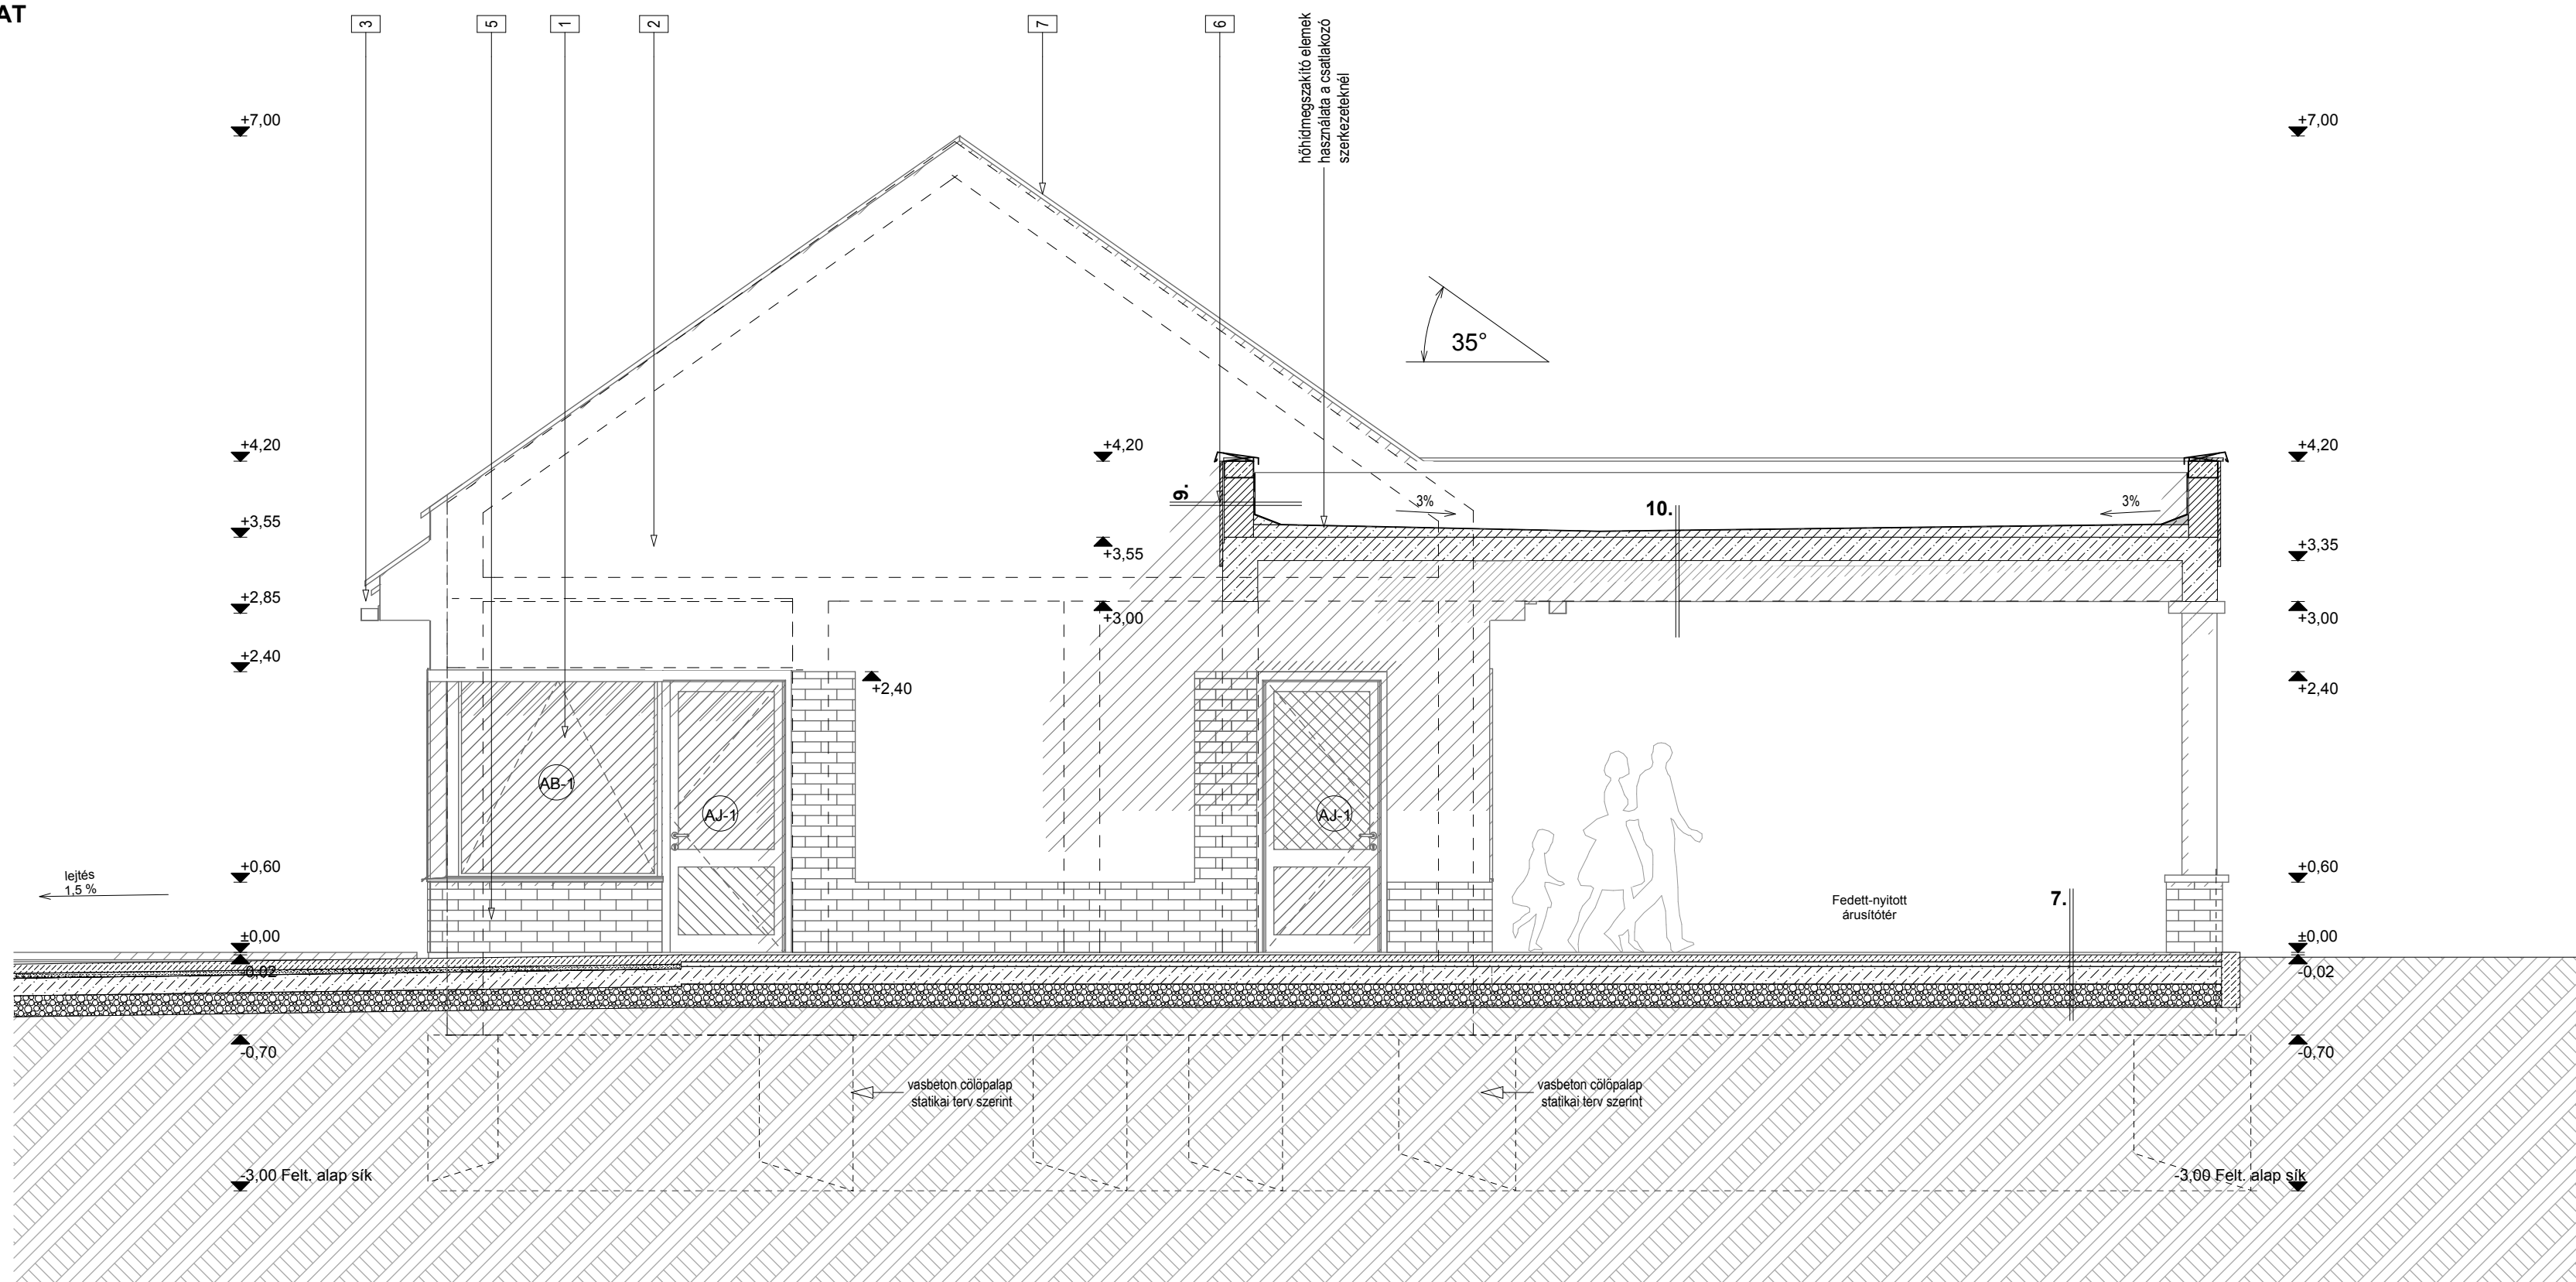

- Homlokzatképzés:**
- 1 - Műanyag nyílászárók (fehér színben)
  - 2 - Homlokzati vakolat (törféher színben)
  - 3 - Ereszcatorna horganyzott
  - 4 - Cserépfedés (antracit színben)
  - 5 - Ragasztott lábázati burkolat antracit
  - 6 - Homlokzati fa burkolat (dió)
  - 7 - Horganyzott bádogozás

Megjegyzés:  
A méretek a helyszínen ellenőrizendők!

**archilak**  
Mérnöki Szolgáltató Kft.  
5000 Szolnok, Csokonai út 96. II/2  
+36 30 851 0784 +36 30 453 6631  
archilak@gmail.com www.archilak.hu

**Piacépület  
építése**

Tervfajta:  
**Kitűlézési terv**

Építés helye:  
5081 Szajol, Erkel Ferenc tér 4. - 5.  
Hrsz: 269/4

Megrendelő:  
Szajol Község Önkormányzata  
5081 Szajol, Rózsák tere 1.

Tervező:  
Horváth Ferenc  
Építész-mérnök, É 16-0245  
Tervező munkatárs:

Dátum:  
2017. november hó

Tervlap neve:  
**Tervezett homlokzatok II.**

Tervszám:  
**E-3.2**

Lépték:  
**M 1: 50**

Jelen dokumentáció az Archilak Mérnöki Szolgáltató Kft. szellemi terméke, melyet szerzői jog véd!