


Feszültség: 3x 400/230V, 50Hz

Érintésvédelem: TN-C-S rendszer (nullázás)

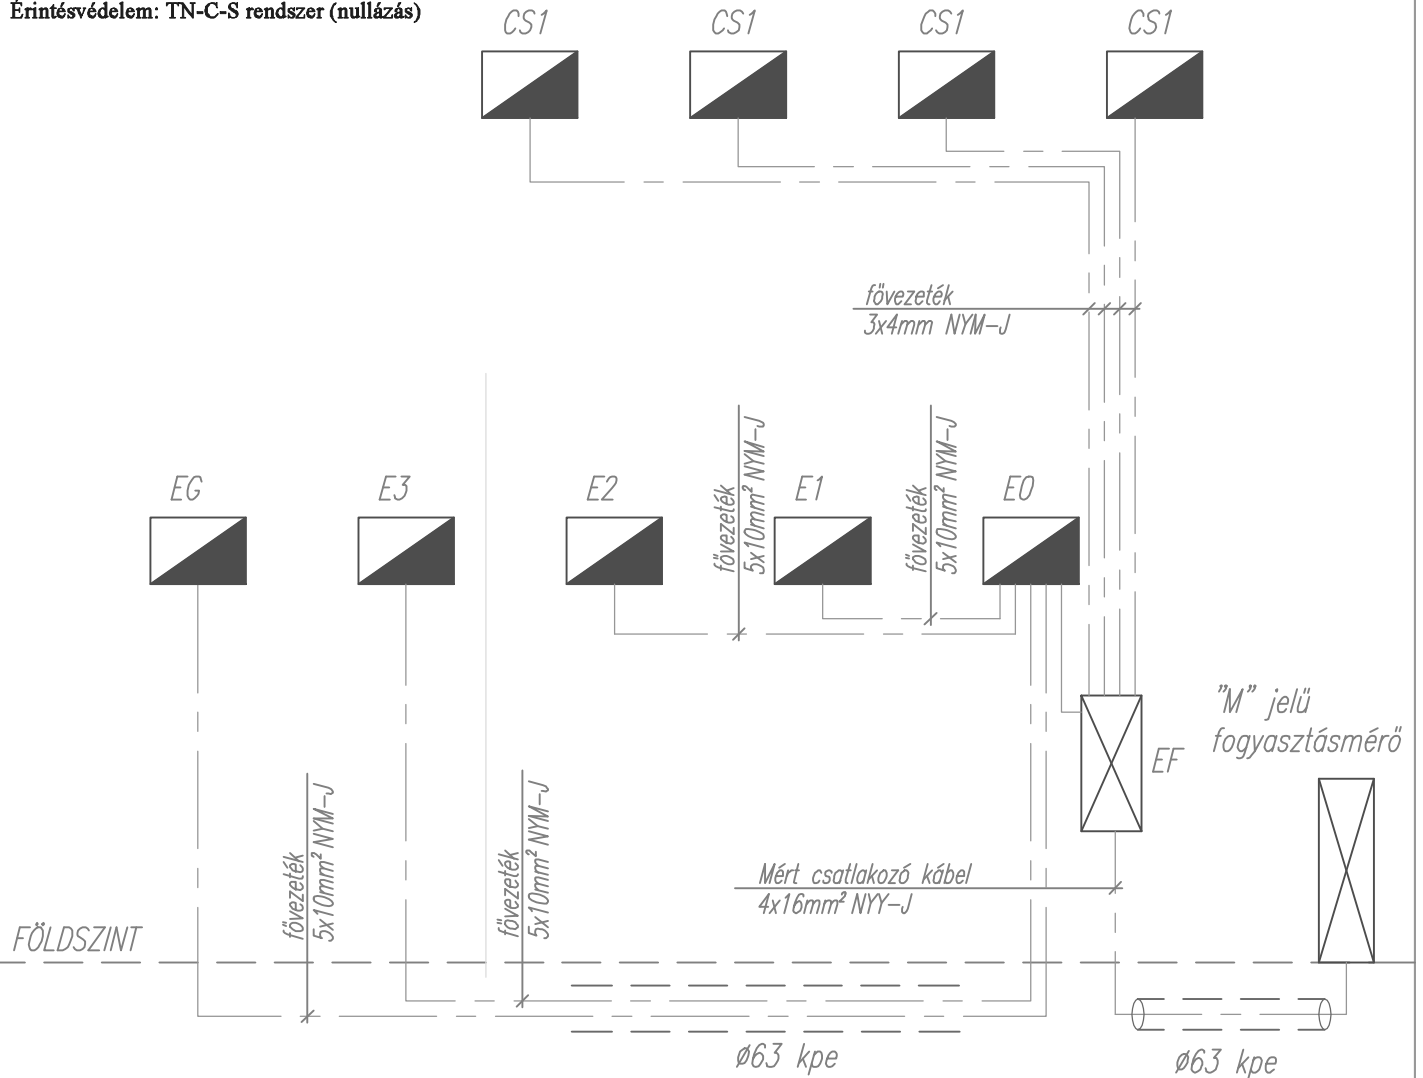

Építész tervező:
Horváth Ferenc
Építészmérnök, É 16-0245

Tervező:
KÓSWA-TERV KFT.
Szolgáltató Korlátolt Felelősségű Társaság

Elérhetőségek:
Cím: 2740 Abony, Kisfaludy Károly u. 62.
Email: koswattervkt@gmail.com
Mobil: 06 30 241-9313

Munkaszám:
72/17

Munka megnevezése:

PIAC ÉPÜLET ÉPÍTÉSE

Tervfajta:
KIVITELI

Építés helye:

5081 Szajol, Erkel Ferenc tér 4. - 5. Hrsz: 269/4

Lépték:
1:n

Rajz megnevezése:

FŐVEZETÉK TERV

Rajzsorszám:
EV-100

Felelős villamos tervező:
Schwarzenberger-Kókai Lili
V-16-0667

Tervező munkatárs:
SCHWARZENBERGER ANTAL

Lapszám:
1

Összes lap:
1

Kelt:
2017.11.