


# EGYVONALAS KAPCSOLÁSI RAJZ

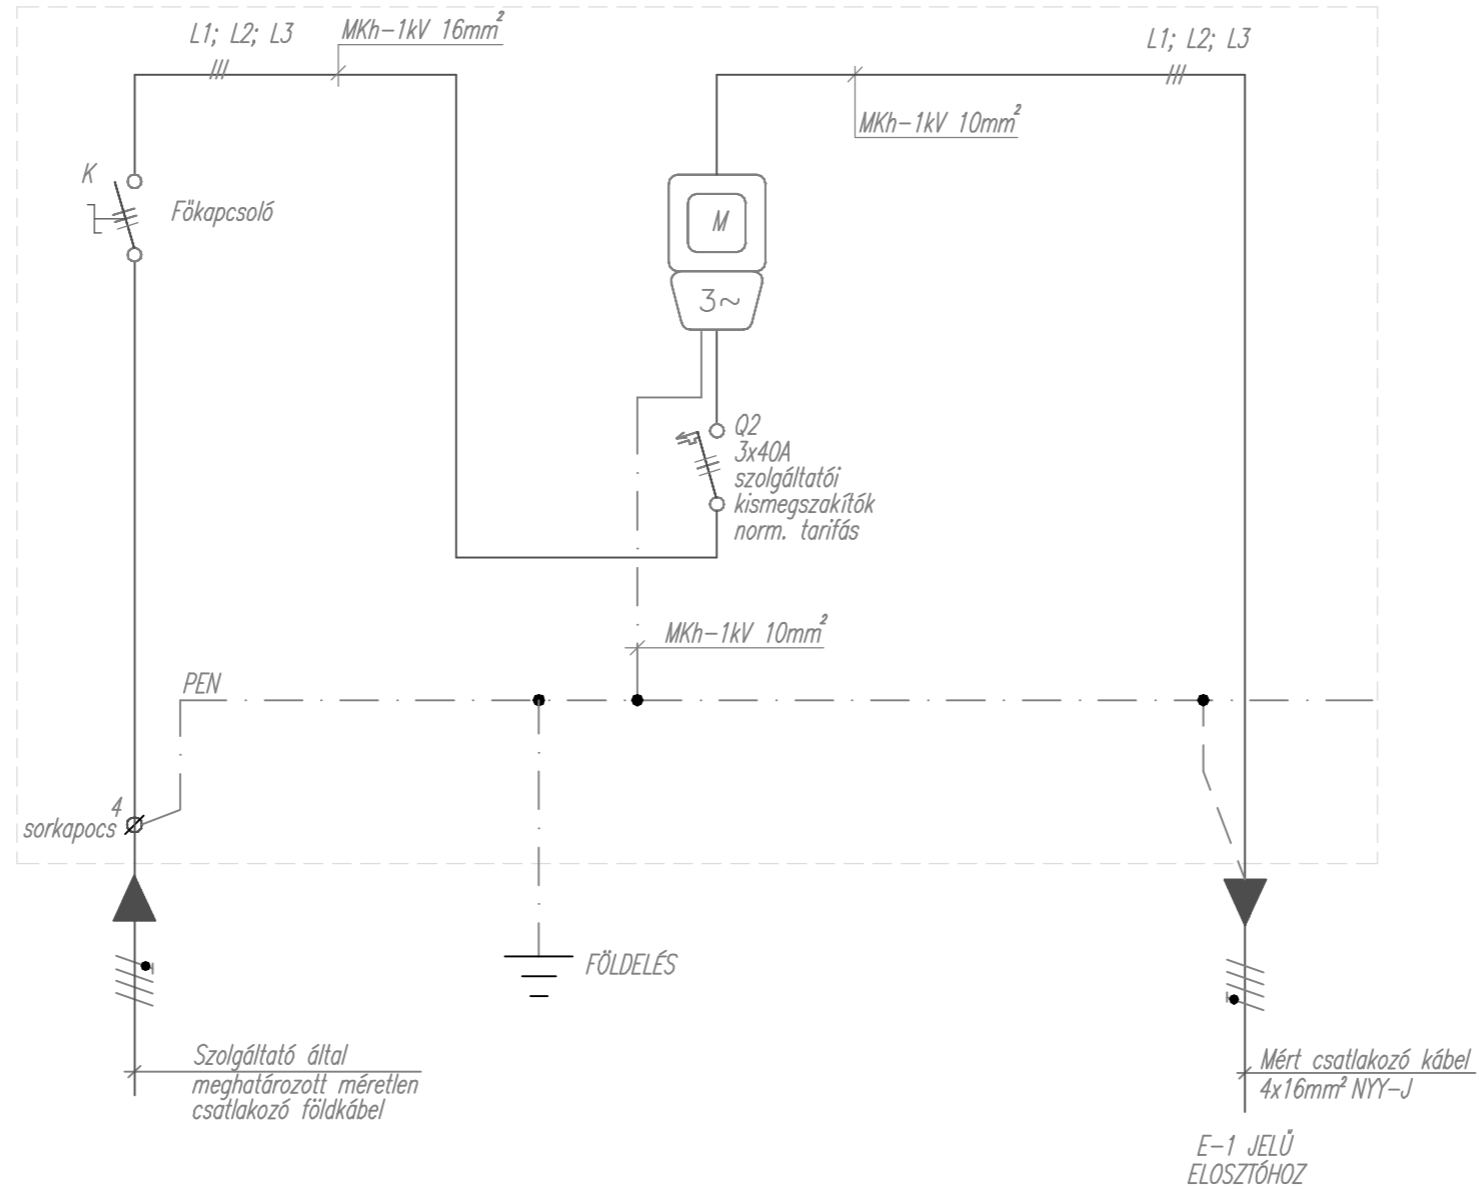

FESZÜLTSG: 3x400/230V

FREKVENCIA: 50Hz

ÉRINTÉSVÉDELMI MÓD: TN (NULLÁZÁS) az MSZ HD 60364 szerint.

Építész tervező:  
**Horváth Ferenc**  
Építészmérnök, É 16-0245

Tervező:  
**KÓSWA-TERV KFT.**  
Szolgáltató Korlátolt Felelősségű Társaság

Elérhetőségek:  
Cím: 2740 Abony, Kisfaludy Károly u. 62.  
Email: koswaterkv@gmail.com  
Mobil: 06 30 241-9313

Munkaszám:  
72/17

Munka megnevezése:

**PIAC ÉPÜLET ÉPÍTÉSE**

Tervfajta:  
KIVITELI

Építés helye:

**5081 Szajol, Erkel Ferenc tér 4. - 5. Hrsz: 269/4**

Lépték:  
1:n

Rajz megnevezése:

**"M" JELŰ FOGYASZTÁSMÉRŐ TERVE**

Rajzsorszám:  
**EV-101**

Felelős villamos tervező:  
**Schwarzenberger-Kókai Lili**  
V-16-0667


Tervező munkatárs:  
**SCHWARZENBERGER ANTAL**

Lapszám:  
**1**

Összes lap:  
**2**

Kelt:  
**2017.11.**

# FOGYASZTÁSMÉRŐ ÖSSZEÁLLÍTÁSI RAJZA

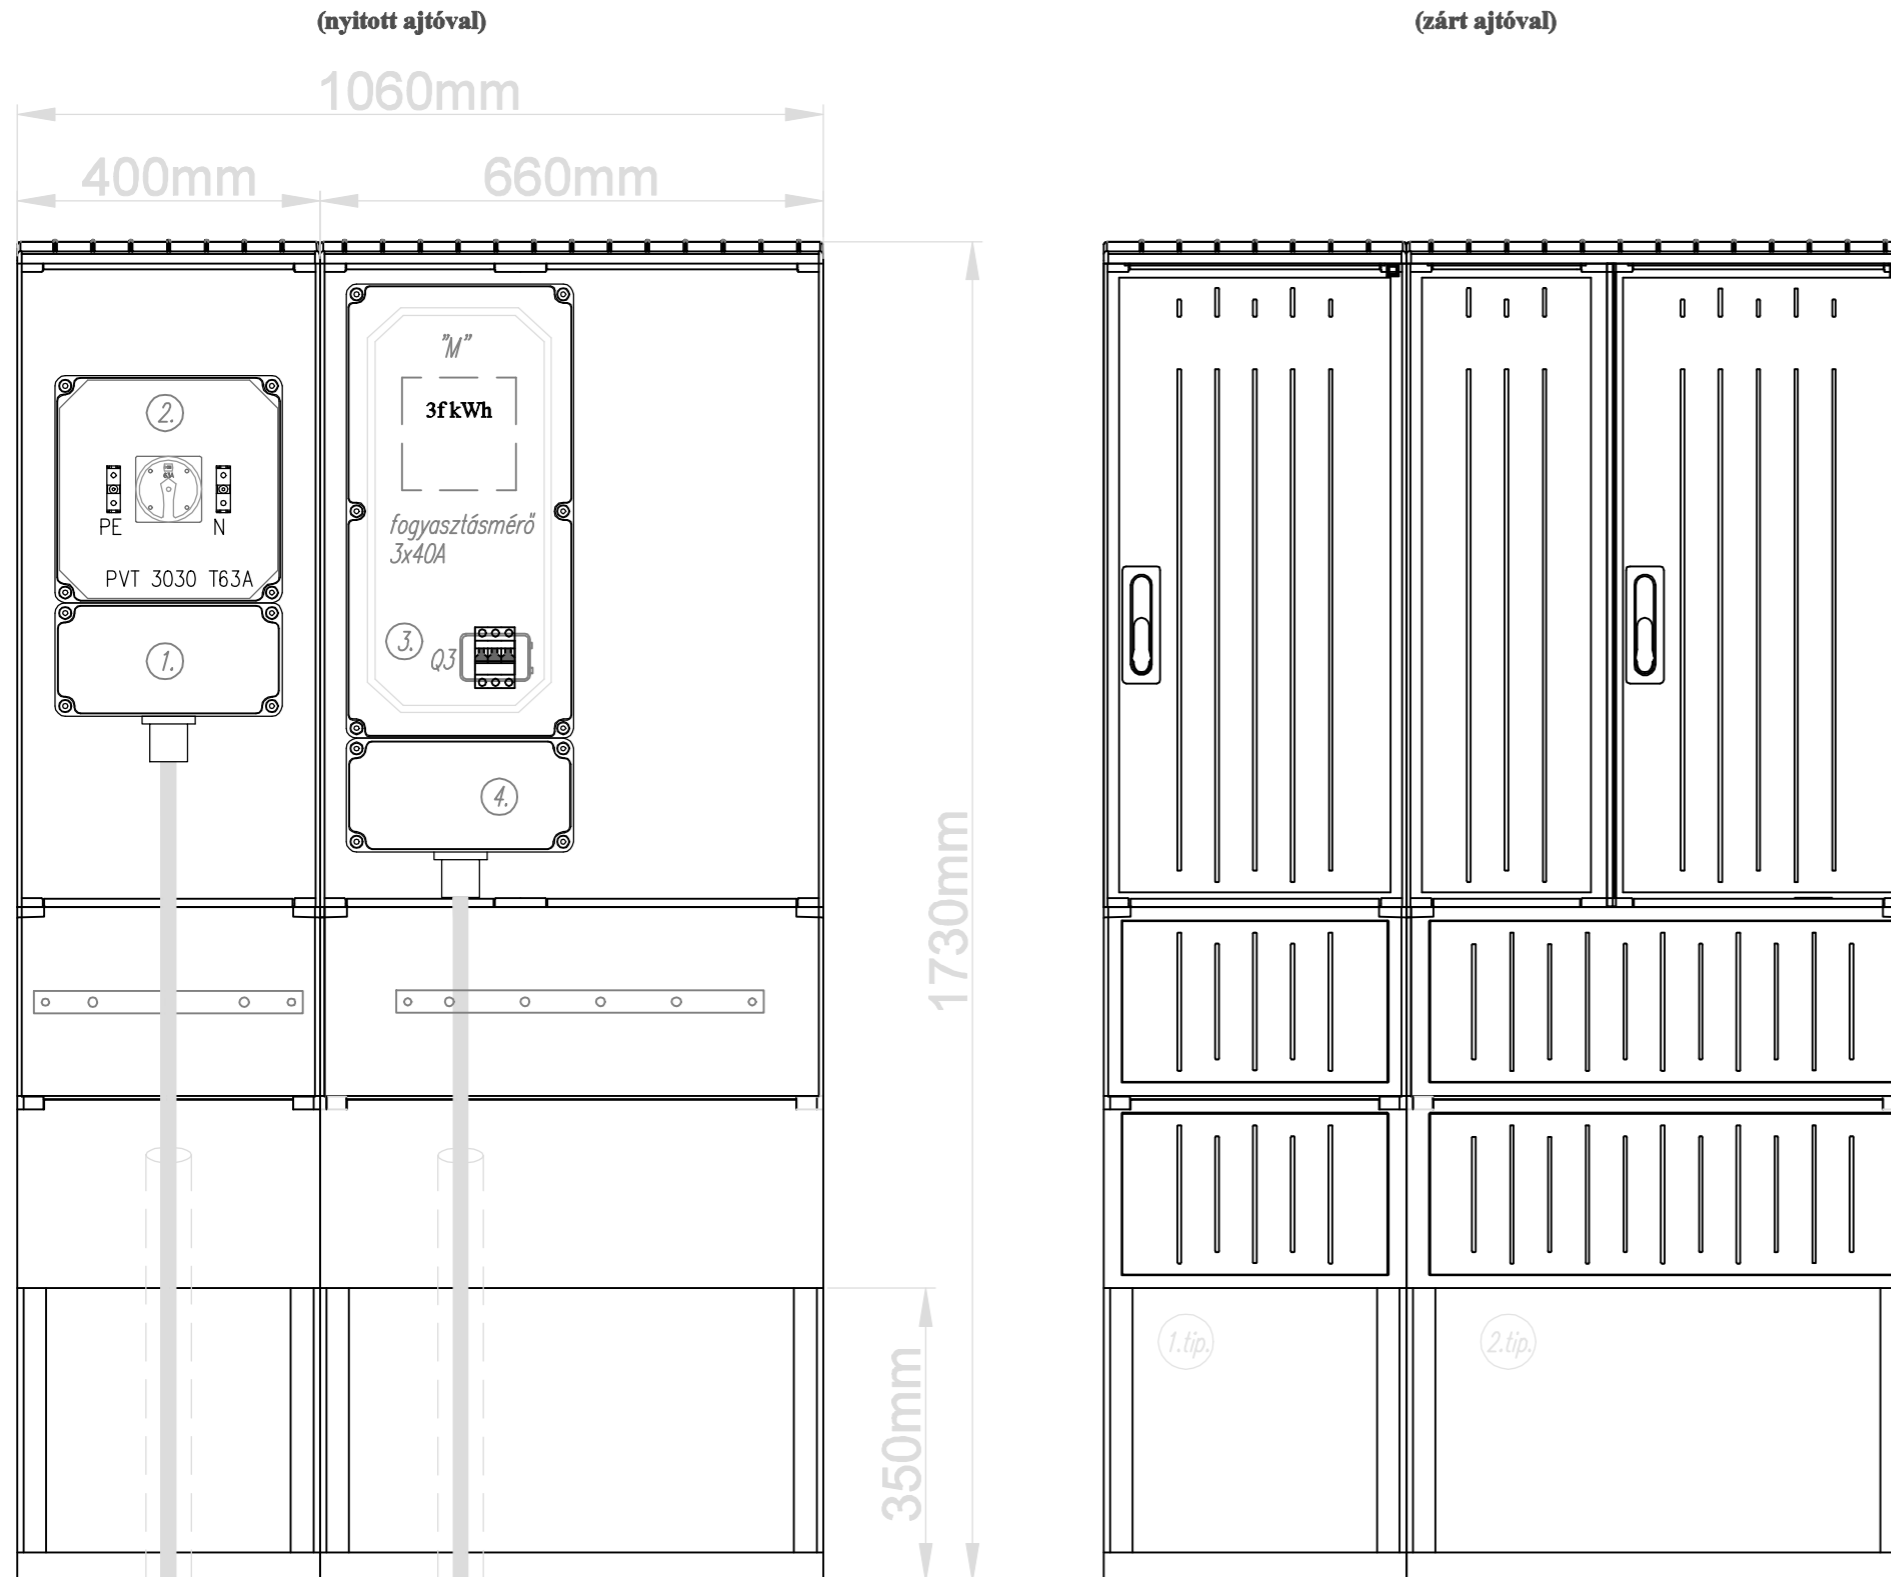

Szolgáltató által meghatározott méretben csatlakozó földkábel

Mért csatlakozó kábel 4x50mm<sup>2</sup> NAYY-J Ø90 KPE védőcsőben

fogyasztásmérő berendezés telken belül kerítés mellett elhelyezve

## SZEKRÉNYEK TÍPUSA: (CSATÁRI PLAST)

- 1.tip. - PVT-K 40x88/32 tip. kültéri szekrény  
 - Méretek: (Szé. x Mag. x Mély.) 440mm x 880mm x 320mm  
 - Védettség: IP44  
 - Anyaga: üvegszál erősítésű poliszter, szürke RAL 7035 színben  
 - szekrény zárható, 3 ponton záródó fél-cilinder.

- L-40/32 tip. szekrényláb

- 2.tip. - PVT-K 66x88/32 tip. kültéri szekrény  
 - Méretek: (Szé. x Mag. x Mély.) 660mm x 880mm x 320mm  
 - Védettség: IP44  
 - Anyaga: üvegszál erősítésű poliszter, szürke RAL 7035 színben  
 - szekrény zárható, 3 ponton záródó fél-cilinder.

- L-66/32 tip. szekrényláb

## Szekrényben található elosztók és szerelvények típusa:

1. - CSATÁRI PLAST PVT 1530 NÁF tip. üres szekrény, kábelfogadás részére.  
 2. - CSATÁRI PLAST PVT 3030 T 63A tip. terheléskapcsolós szekrény.  
 3. - CSATÁRI PLAST PVT 3030 3-Fm tip. fogyasztásmérő szekrény.  
 4. - CSATÁRI PLAST PVT 1530 NÁF tip. üres szekrény, kábelfogadás részére.

Építész tervező:  
**Horváth Ferenc**  
 építészmérnök, É 16-0245

Tervező: <b>KÓSWA-TERV KFT.</b> Szolgáltató Korlátolt Felelősségű Társaság	Elérhetőségek: Cím: 2740 Abony, Kisfaludy Károly u. 62. Email: koswaterkvf@gmail.com Mobil: 06 30 241-9313	Munkaszám: 72/17
Munka megnevezése: <b>PIAC ÉPÜLET ÉPÍTÉSE</b>	Építés helye: <b>5081 Szajol, Erkel Ferenc tér 4. - 5. Hrsz: 269/4</b>	Tervfajta: KIVITELI
Rajz megnevezése: <b>"M" JELŰ FOGYASZTÁSMÉRŐ TERVE</b>	Rajz készítés dátuma: 2017.11.	Lépték: 1:n
Felelős villamos tervező: <b>Schwarzenberger-Kókai Lili</b> V-16-0667	Tervező munkatárs: <b>SCHWARZENBERGER ANTAL</b>	Rajzszám: <b>EV-101</b>
Lapszám: 2	Összes lap: 2	Kelt: 2017.11.