

# "E2"

## ELOSZTÓ

Elosztó tervlapok száma: 3 lap

Feszültség: 3x400/230 V, 50 Hz

Kapcsolószekrény védettsége: IP 20

Kapcsolószekrény típusa: Pragma moduláris süllyesztett elosztó

Kapcsolószekrény gyártmánya: SCHNEIDER ELECTRIC PRA25224

48 modulós, műanyag süllyesztett elosztószekrény

Kapcsolószekrény mérete: 510x610x125 mm

A kapcsolószekrény ajtaját kulcsos zárral kell ellátni.

Beépített készülékek típusa: SCHNEIDER ELECTRIC

Az áramkörök számozását és felíratozását tartós, gravírozott

felírató táblákkal kell megoldani.


### MEGJEGYZÉSEK:

Feszültség: 3x 400/230V, 50Hz


Érintésvédelem: TN-S rendszer (nullázás)

## ELOSZTÓ ÖSSZEÁLLÍTÁSI TERV

(ajtó és homloklapok nélkül)

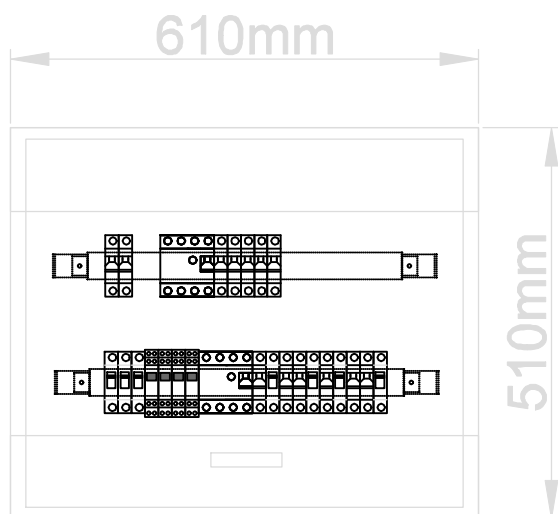

(zárt ajtóval)

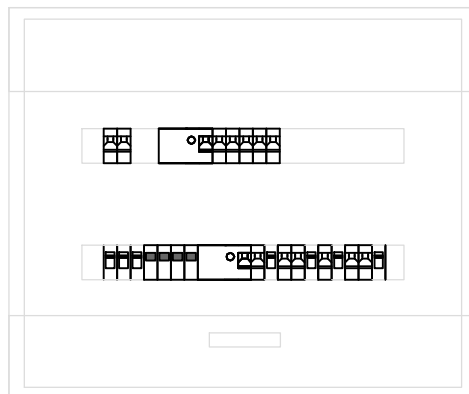

Építész tervező:  
**Horváth Ferenc**  
Építészmérnök, É 16-0245

Tervező:  
**KÓSWA-TERV KFT.**  
Szolgáltató Korlátolt Felelősségű Társaság

Elérhetőségek:  
Cím: 2740 Abony, Kisfaludy Károly u. 62.  
Email: koswaterkvft@gmail.com  
Mobil: 06 30 241-9313

Munkaszám:  
**72/17**

Munka megnevezése:  
**PIAC ÉPÜLET ÉPÍTÉSE**

Tervfajta:  
**KIVITELI**

Építés helye:  
**5081 Szajol, Erkel Ferenc tér 4. - 5. Hrsz: 269/4**

Lépték:  
**1:n**

Rajz megnevezése:  
**"E2" JELŰ ELOSZTÓ TERVE**

Rajzszám:  
**EV-105**


Felelős villamos tervező:  
**Schwarczenberger-Kókai Lili**  
V-16-0667

Tervező munkatárs:  
**SCHWARCZENBERGER ANTAL**

Lapszám:  
**1**


Összes lap:  
**3**

Kelt:  
**2017.11.**

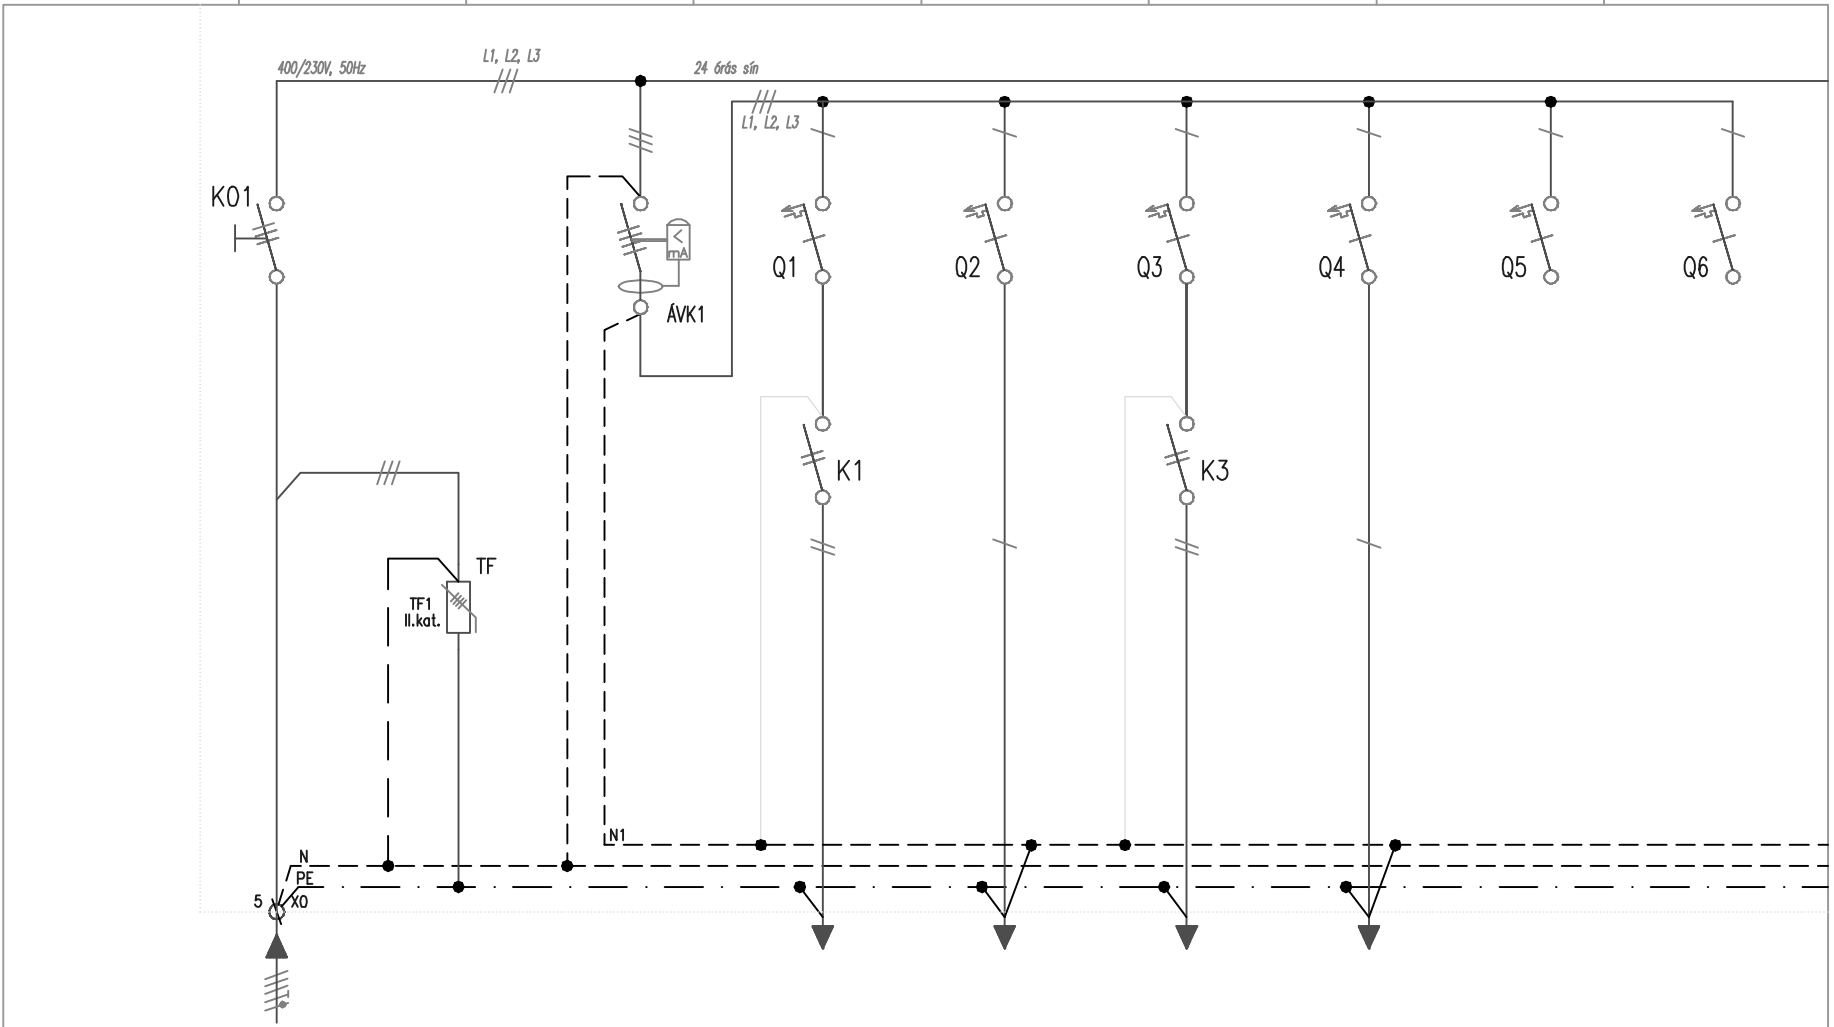

ÁRAMKÖRI SZÁM	01	02	ÁVK1	1	2	3	4	5	6
MEGNEVEZÉS	BETÁPLÁLÁS ÉD JELŰ ELŐSZÍTÓTŐL	VILLAM- ÉS TÓLFESZÜLTÉS LEVEZETŐK	ÁRAMMÉRŐ KAPCSOLÓ 1.	IRÁNYFÉNY	HŰTŐ	BIZTONSÁGI VILÁGÍTÁS	VILÁGÍTÁS	TARTALÉK	TARTALÉK
BEÉPÍTETT TELJ. (kW)	7,3			0,1	0,4	0,1	0,1		
MEGSZAKÍTÓ, KISMEGSZAKÍTÓ KAPCSOLÓ, MÁGNESKAPCSOLÓ	I. MOD. LEV. KAPCS 40A 3P	3x 1P6A-B, 6A DEH-guard, 2.kat. (B+C kat.) DV M TNS 275		060N B 10/1 I. MOD. LEV. KAPCS 20A 2P	060N C 16/1	060N B 10/1 I. MOD. LEV. KAPCS 20A 2P	060N B 10/1	060N C 16/1	060N C 16/1
VÉDŐCŐ (mm <sup>2</sup> )	∅ 40			∅ 16	∅ 16	∅ 16	∅ 16		
VEZETÉK TÍPUS, KERESZTMETSZET(mm <sup>2</sup> )	5x10mm <sup>2</sup> NIM-J			3x1,5mm <sup>2</sup> NIM-J	3x2,5mm <sup>2</sup> NIM-J	3x1,5mm <sup>2</sup> NIM-J	3x1,5mm <sup>2</sup> NIM-J		
FESZÜLTÉGSZINT	400/230V	400/230V	400/230V	230V	230V	230V	230V	230V	230V
SOROZATKAPOCS(mm <sup>2</sup> )									
EGYÉB			ID/FI 25/4/003						

Építész tervező: <b>Hortváth Ferenc</b> Győdesztársak, E 16-0245		Tervező: <b>KOSWA-TERV KFT.</b> Szolgáltatói körlettel Felelősségteljesítő társaság		Előnévség: Cím: 2740 Abony, Kisdudly Károly u. 62. Email: kosvaltervhk@gmail.com Mobil: 06 30 241-9313		Munkaszám: <b>72117</b>	
Építés helye: <b>5081 Szajol, Erkel Ferenc tér 4. - 5. Hrsz: 269/4</b>		Részlet címe: <b>"E2" JELŰ ELŐSZÍTÓ TERVE</b>		Munkaszám: <b>EV-105</b>		Munkaszám: <b>2017.11.</b>	
Építész tervező: <b>Schwarzenberger-Kófi Lili</b> V-16-0697		Tervező munkatárs: <b>SCHWARZENBERGER ANTAL</b>		Munkaszám: <b>2</b>		Munkaszám: <b>3</b>	
Építész tervező: <b>Kivitelező</b>		Tervező munkatárs: <b>Kivitelező</b>		Munkaszám: <b>1a</b>		Munkaszám: <b>1a</b>	

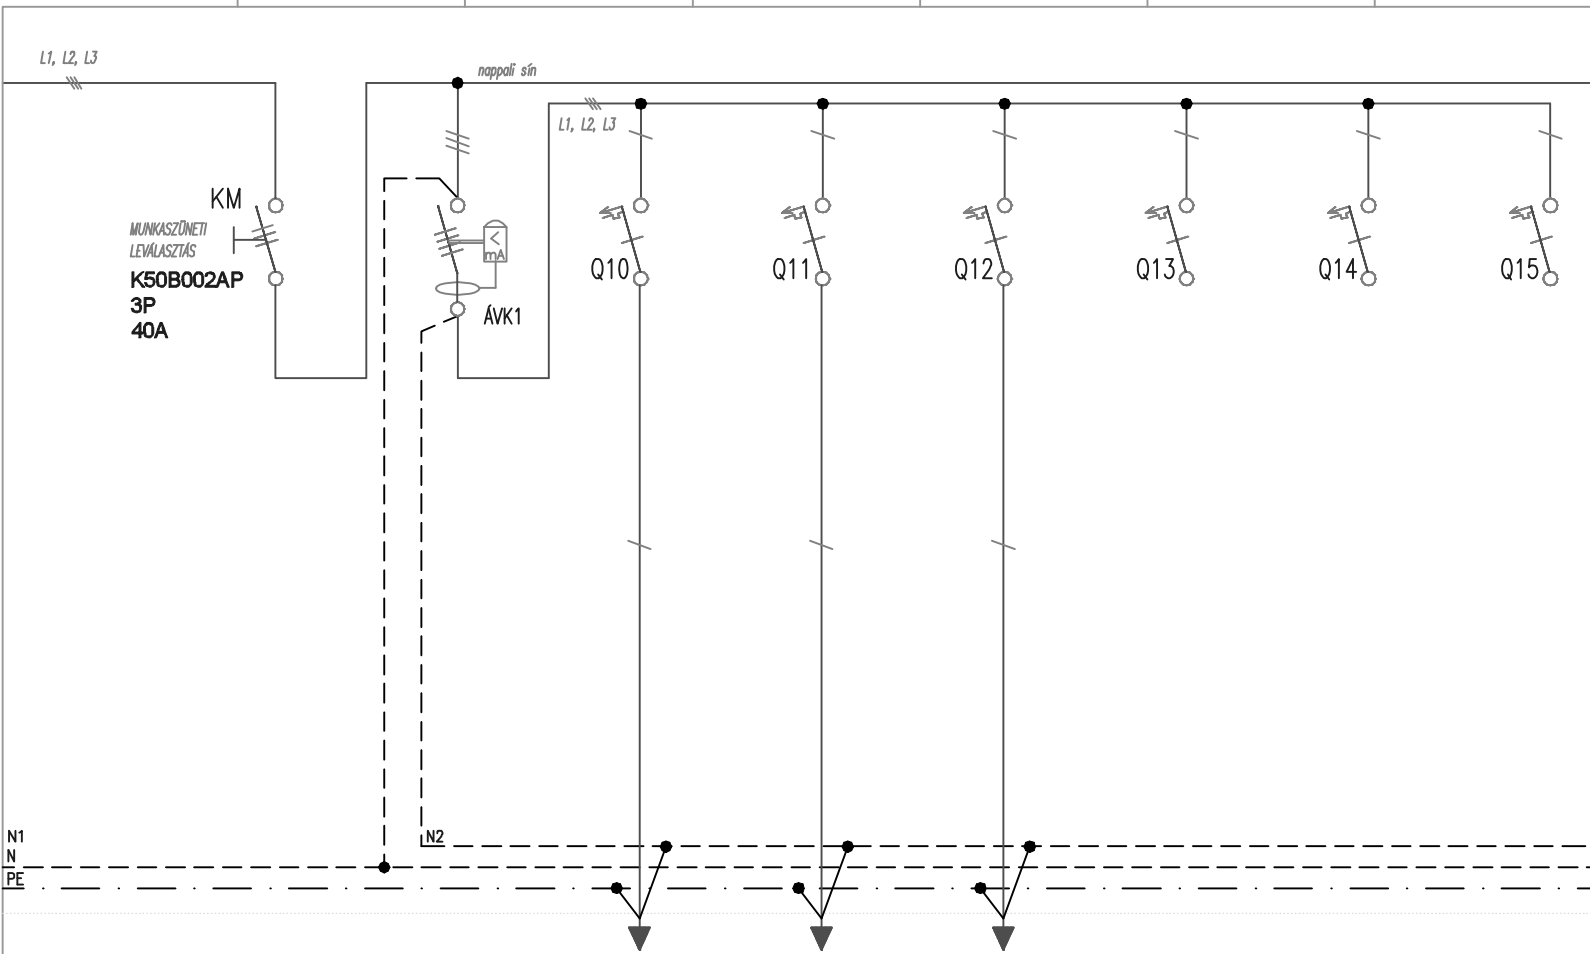

ÁRAMKÖRI SZÁM		ÁVK2	10	11	12	13	14	15	
MEGNEVEZÉS	NAPPALI ÁRAMKÖRÖK	ÁRAMMŰDŐ KAPCSOLÓ 1.	CSATLAKOZÓ 1.	CSATLAKOZÓ 2.	CSATLAKOZÓ 3.	TARTALÉK	TARTALÉK		
BEÉPÍTETT TELJ. (kW)			MAX: 22	MAX: 22	MAX: 22				
MEGSZAKÍTÓ, KISMEGSZAKÍTÓ KAPCSOLÓ, MÁGNESKAPCSOLÓ			CB0N C 16/1	CB0N C 16/1	CB0N C 16/1	CB0N C 16/1	CB0N C 16/1		
VÉDŐCŐSŐ (mm <sup>2</sup> )			∅ 16	∅ 16	∅ 16				
VEZETÉK TÍPUS, KERESZTMETSZET(mm <sup>2</sup> )			3x2,5mm <sup>2</sup> NIM-J	3x2,5mm <sup>2</sup> NIM-J	3x2,5mm <sup>2</sup> NIM-J				
FESZÜLTÉGSZINT		400/230V	230V	230V	230V	230V	230V		
SOROZATKAPOCS(mm <sup>2</sup> )									
EGYÉB		ID/FI 25/4/003							

Építész tervező:  
**HORVÁTH FERENC**  
 Győkesztrétek, f. 16-0245

Tervező:

**KÓSWA-TERV KFT.**  
 Szolgáltatói körítéssel Felelősségül Társaság

Előnéveltség:  
 Cím: 2740 Abony, Kislódy Károly u. 62.  
 Email: koswaverkhk@gmail.com  
 Mobil: 06 30 241-9313

Munkaszám:

72/17

Építés helye:

5081 Szajol, Erkel Ferenc tér 4. - 5. Hrsz: 269/4

Légtér:

1a

Rögz. megnevezése:

"E2" JELŰ ELOSZTÓ TERVE

Rögzítés:

EY-105

Feladás Vilmos Tervező:  
 Schwarzenberger-Kókai Lili  
 V-16-0667

Tervező munkatárs:  
 SCHWARZENBERGER ANTTAL

Lapszám:

3

Összes lap:

3

Kelt:

2017.11.

**PLAC ÉPÜLET ÉPÍTÉSE**

Tervező:  
 KIVITTELI