




Erkel Ferenc tér

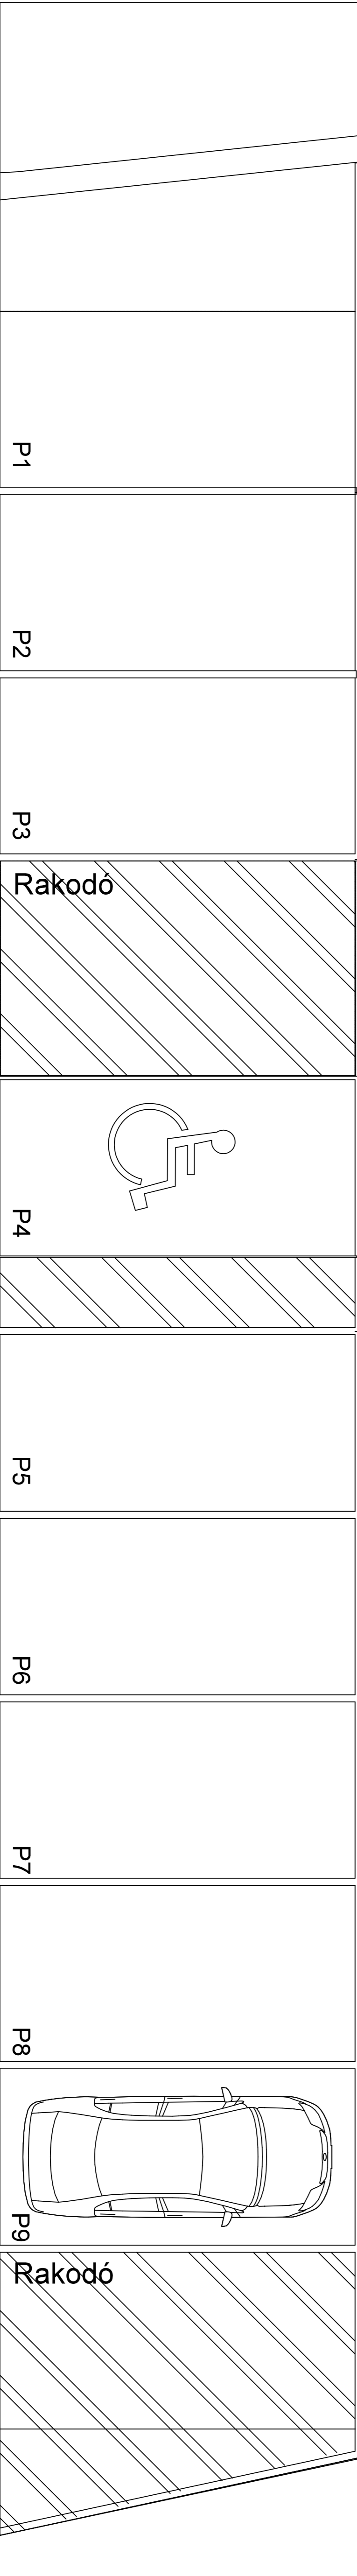

- személy és anyagforgalom:
- ➔ 1 Szabadléri árusítók
 - ➔ 2 Árusítók
 - ➔ 3 Bolti személyzet
 - ➔ 4 Bolti árutávelei
 - ➔ 5 Bolti kiszolgálás
 - ➔ 6 Hulladékok

Teljeslegzik a mellékletben található.
Ez a terv építészeti, tartószerkezeti, épületgépészeti és gépészmérnöki kivitelezési alappól nem szolgál!

Építtető:
Szajol Község Önkormányzata
5081 Szajol,
Szajol, Rózsaák tere 1.

Terv tárgya:
PIAC
5081 Szajol,
Erkel Ferenc tér 4.5.
Hrsz. 269/4

Tervezte:
engedélyezési terv

Rajz:
**Elemiszer technológiai
elrendezési és forgalmi alaprajz**

égtáj:	rajzszám:
	T - 1
lépték:	1:50

A terv a tervezési szakaszban állapítja meg a szerkezeti és gépészmérnöki részleteket. A kivitelezési szakaszban a kivitelezési alappól nem szolgál!

tervezési dátum: 2015.04.10.
nyomtatás: 2015.04.10.
tervező:

Doma István
Építész- és Mérnöki Iroda
Kft.
5000 Szajol, Kacsuth I. út 18.
Mobil: +36 (70) 9282474
e-mail: doma.istvan@upcmail.hu