




Akadálymentes rámpa és lépcső alaprajz B0.01 szélfogónál

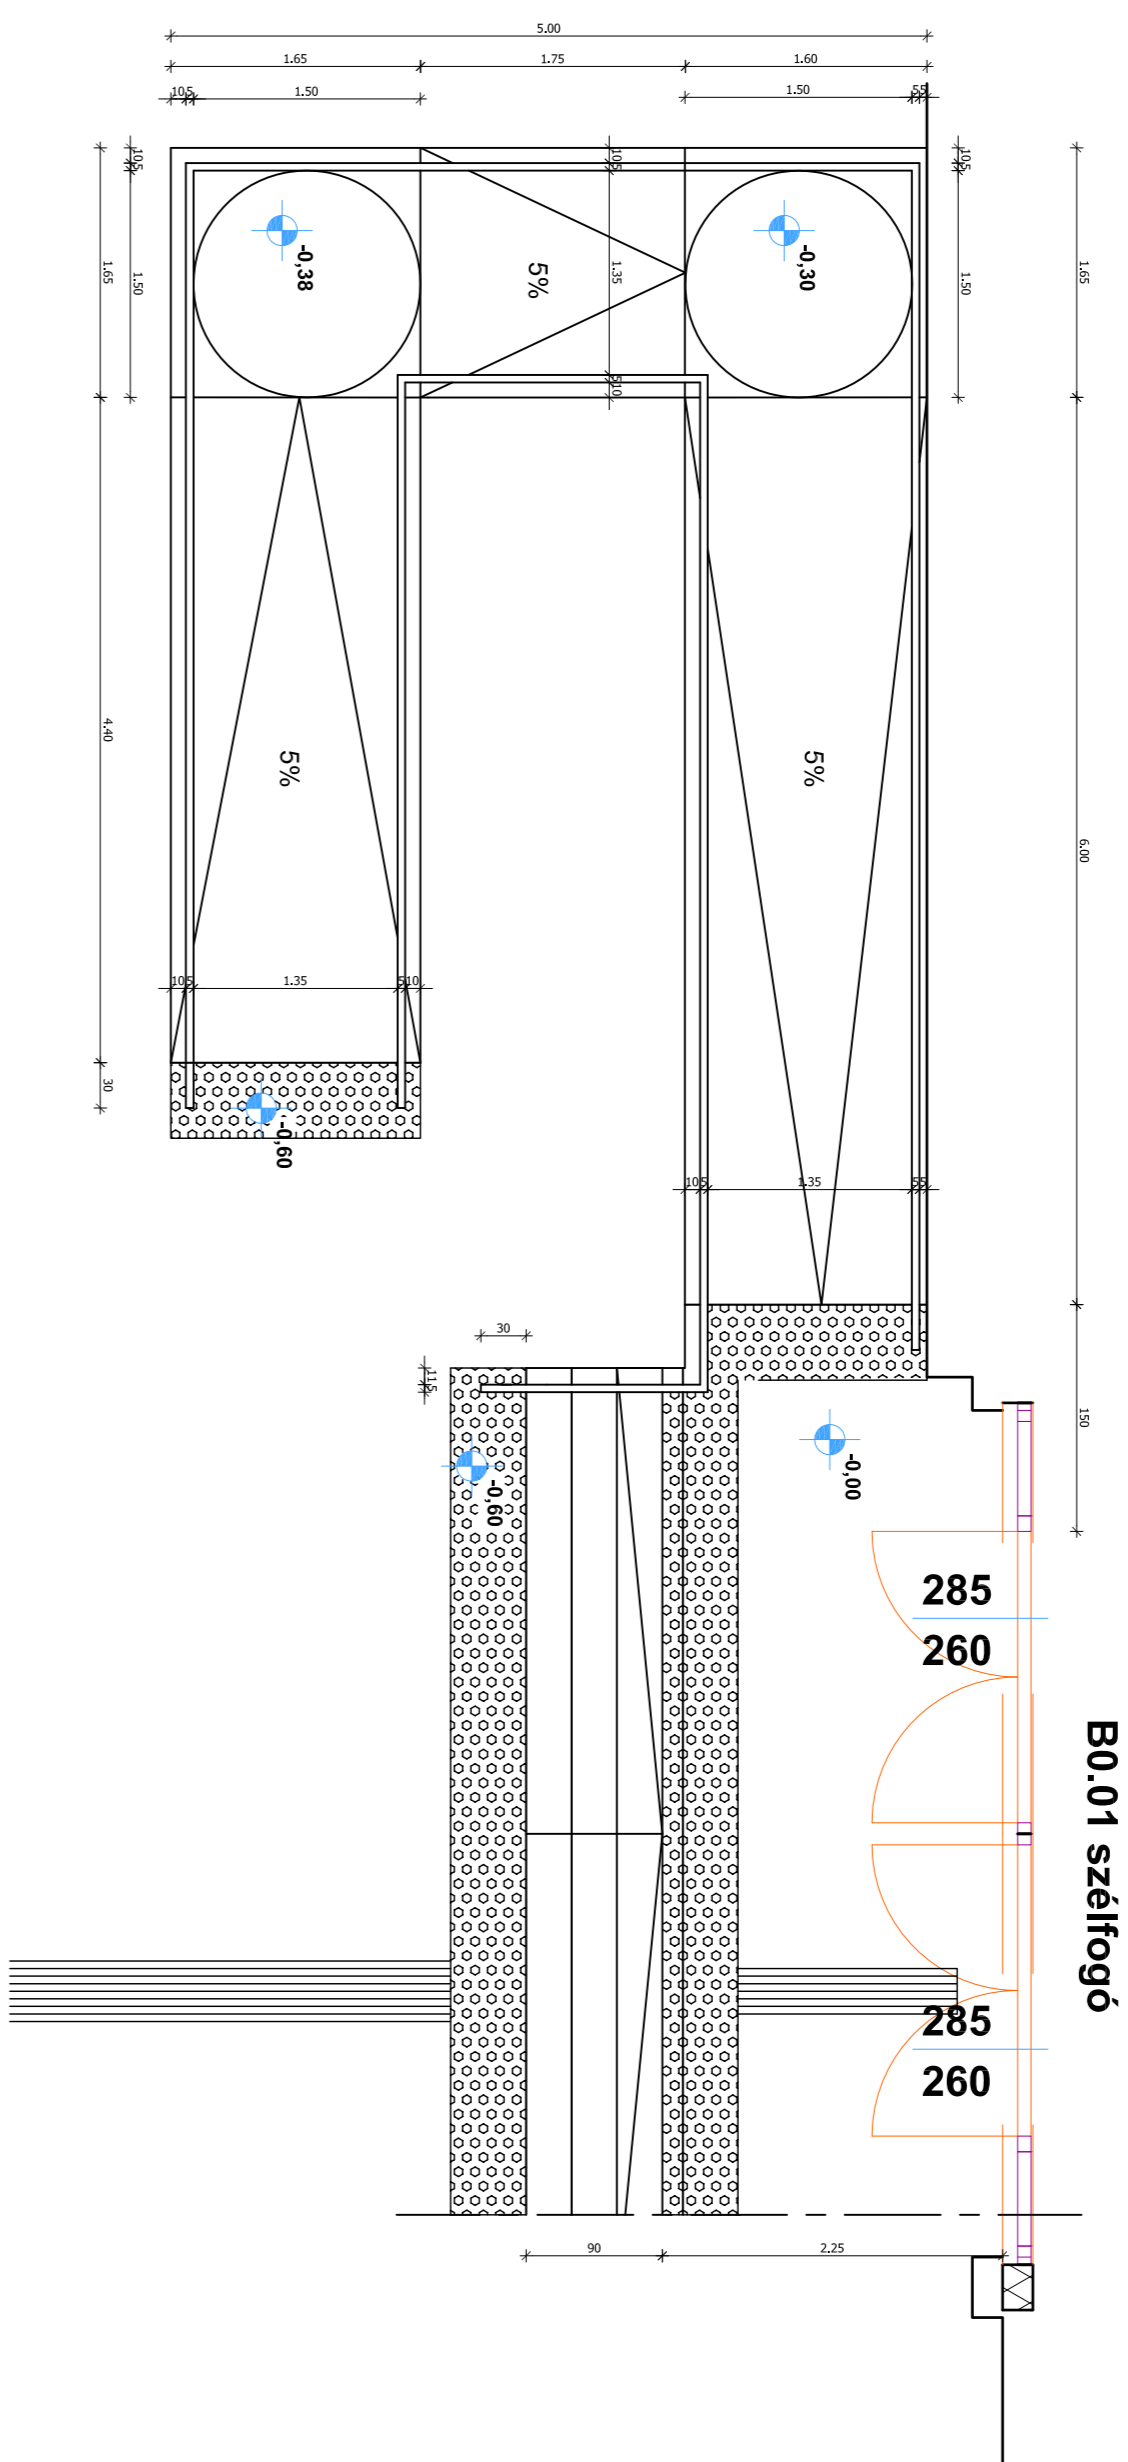

Akadálymentes rámpa és lépcső alaprajz C0.15 közlekedőnél

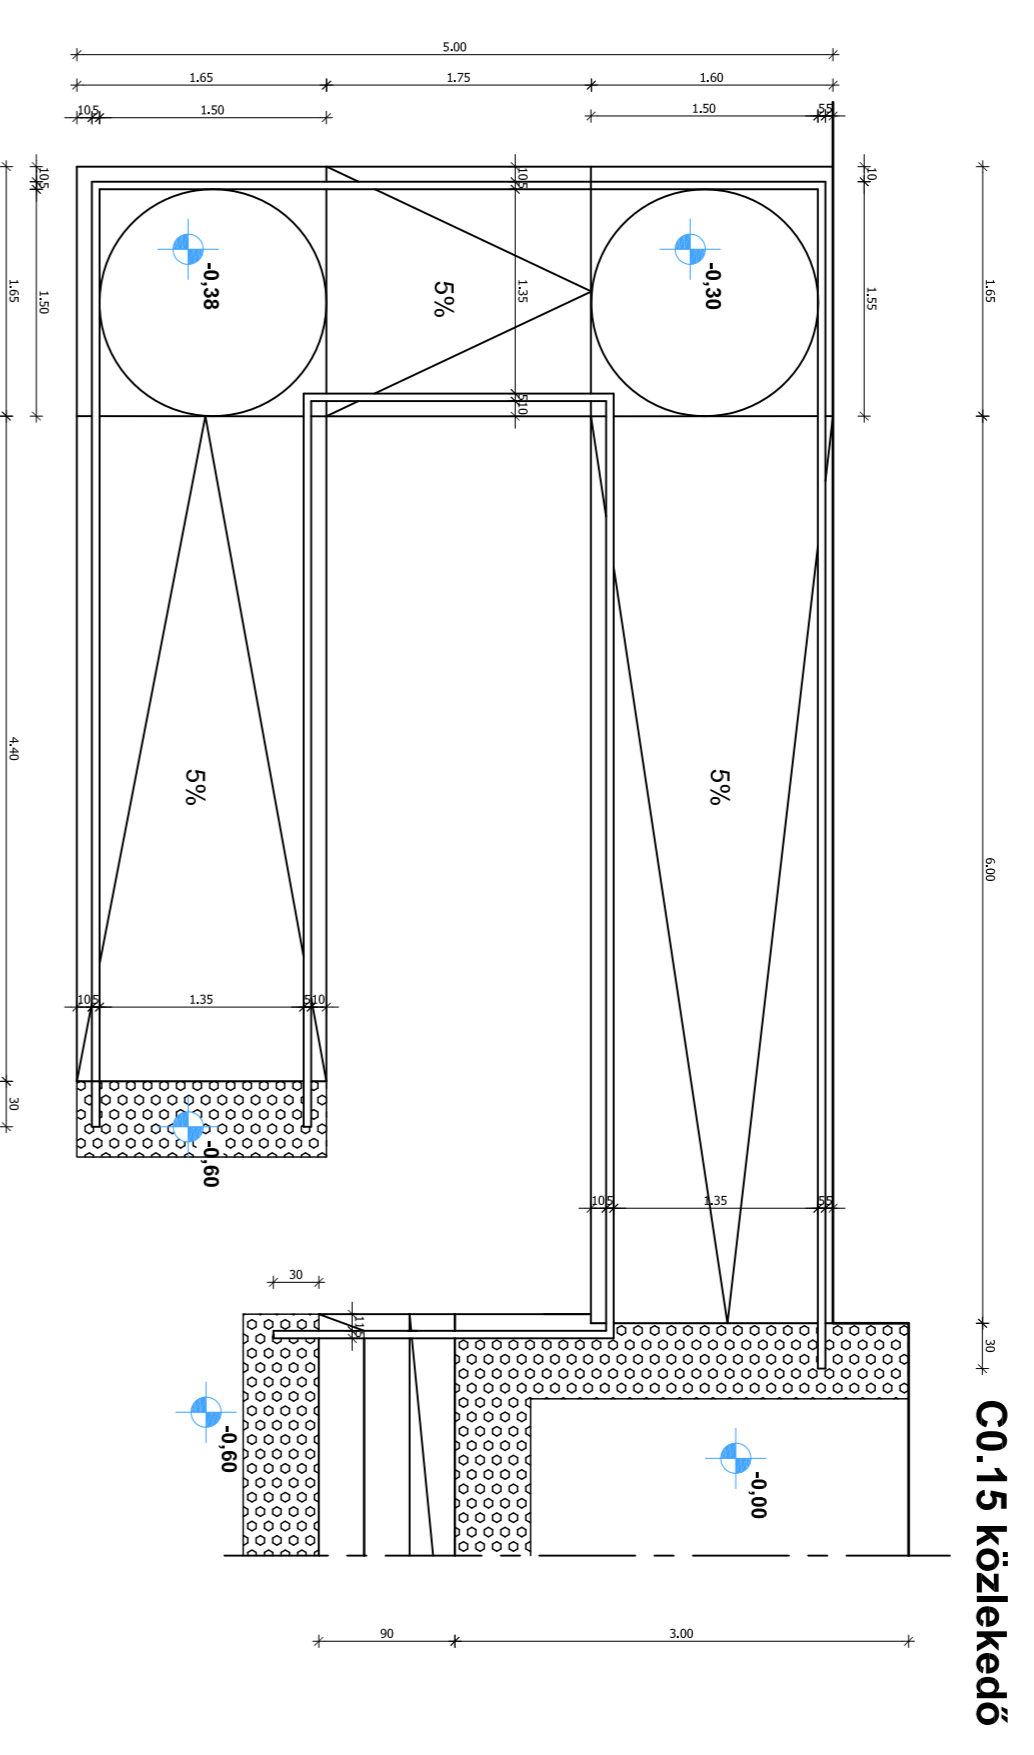

Akadálymentes rámpa és lépcső alaprajz B0.03 szélfogónál

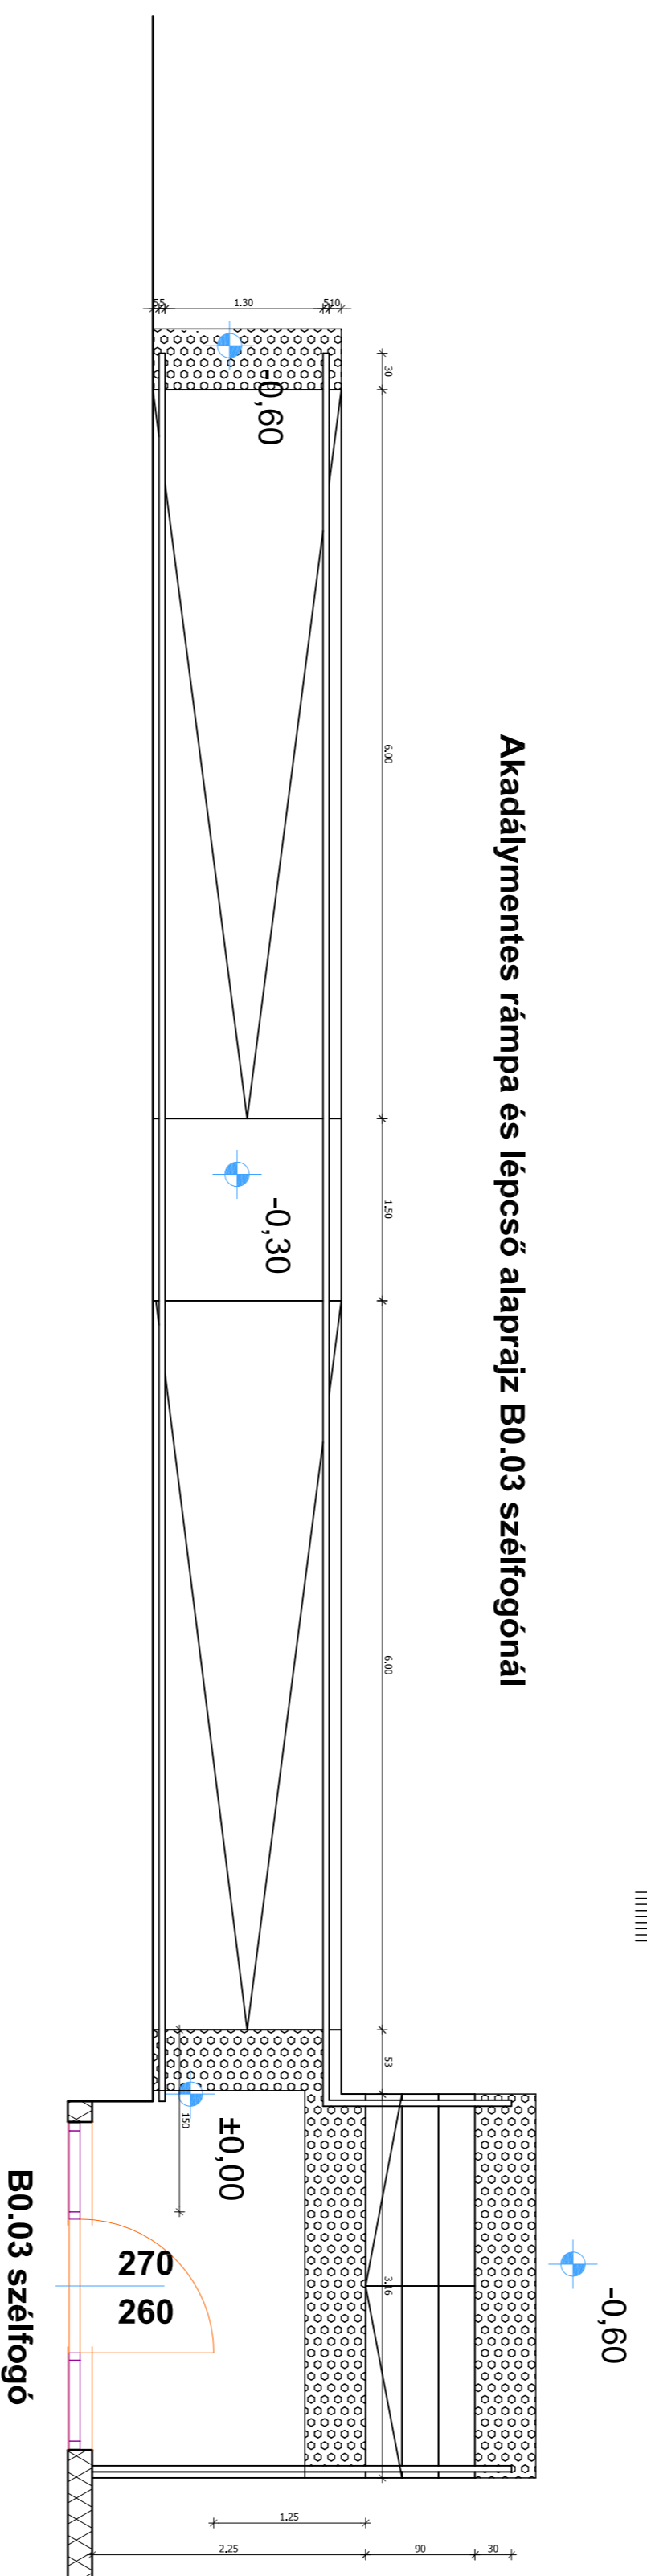

Akadálymentes rámpa és lépcső alaprajz C0.01 szélfogónál

