


TERVEZETT KERTI PAVILON ALAPRAJZ

M=1:50

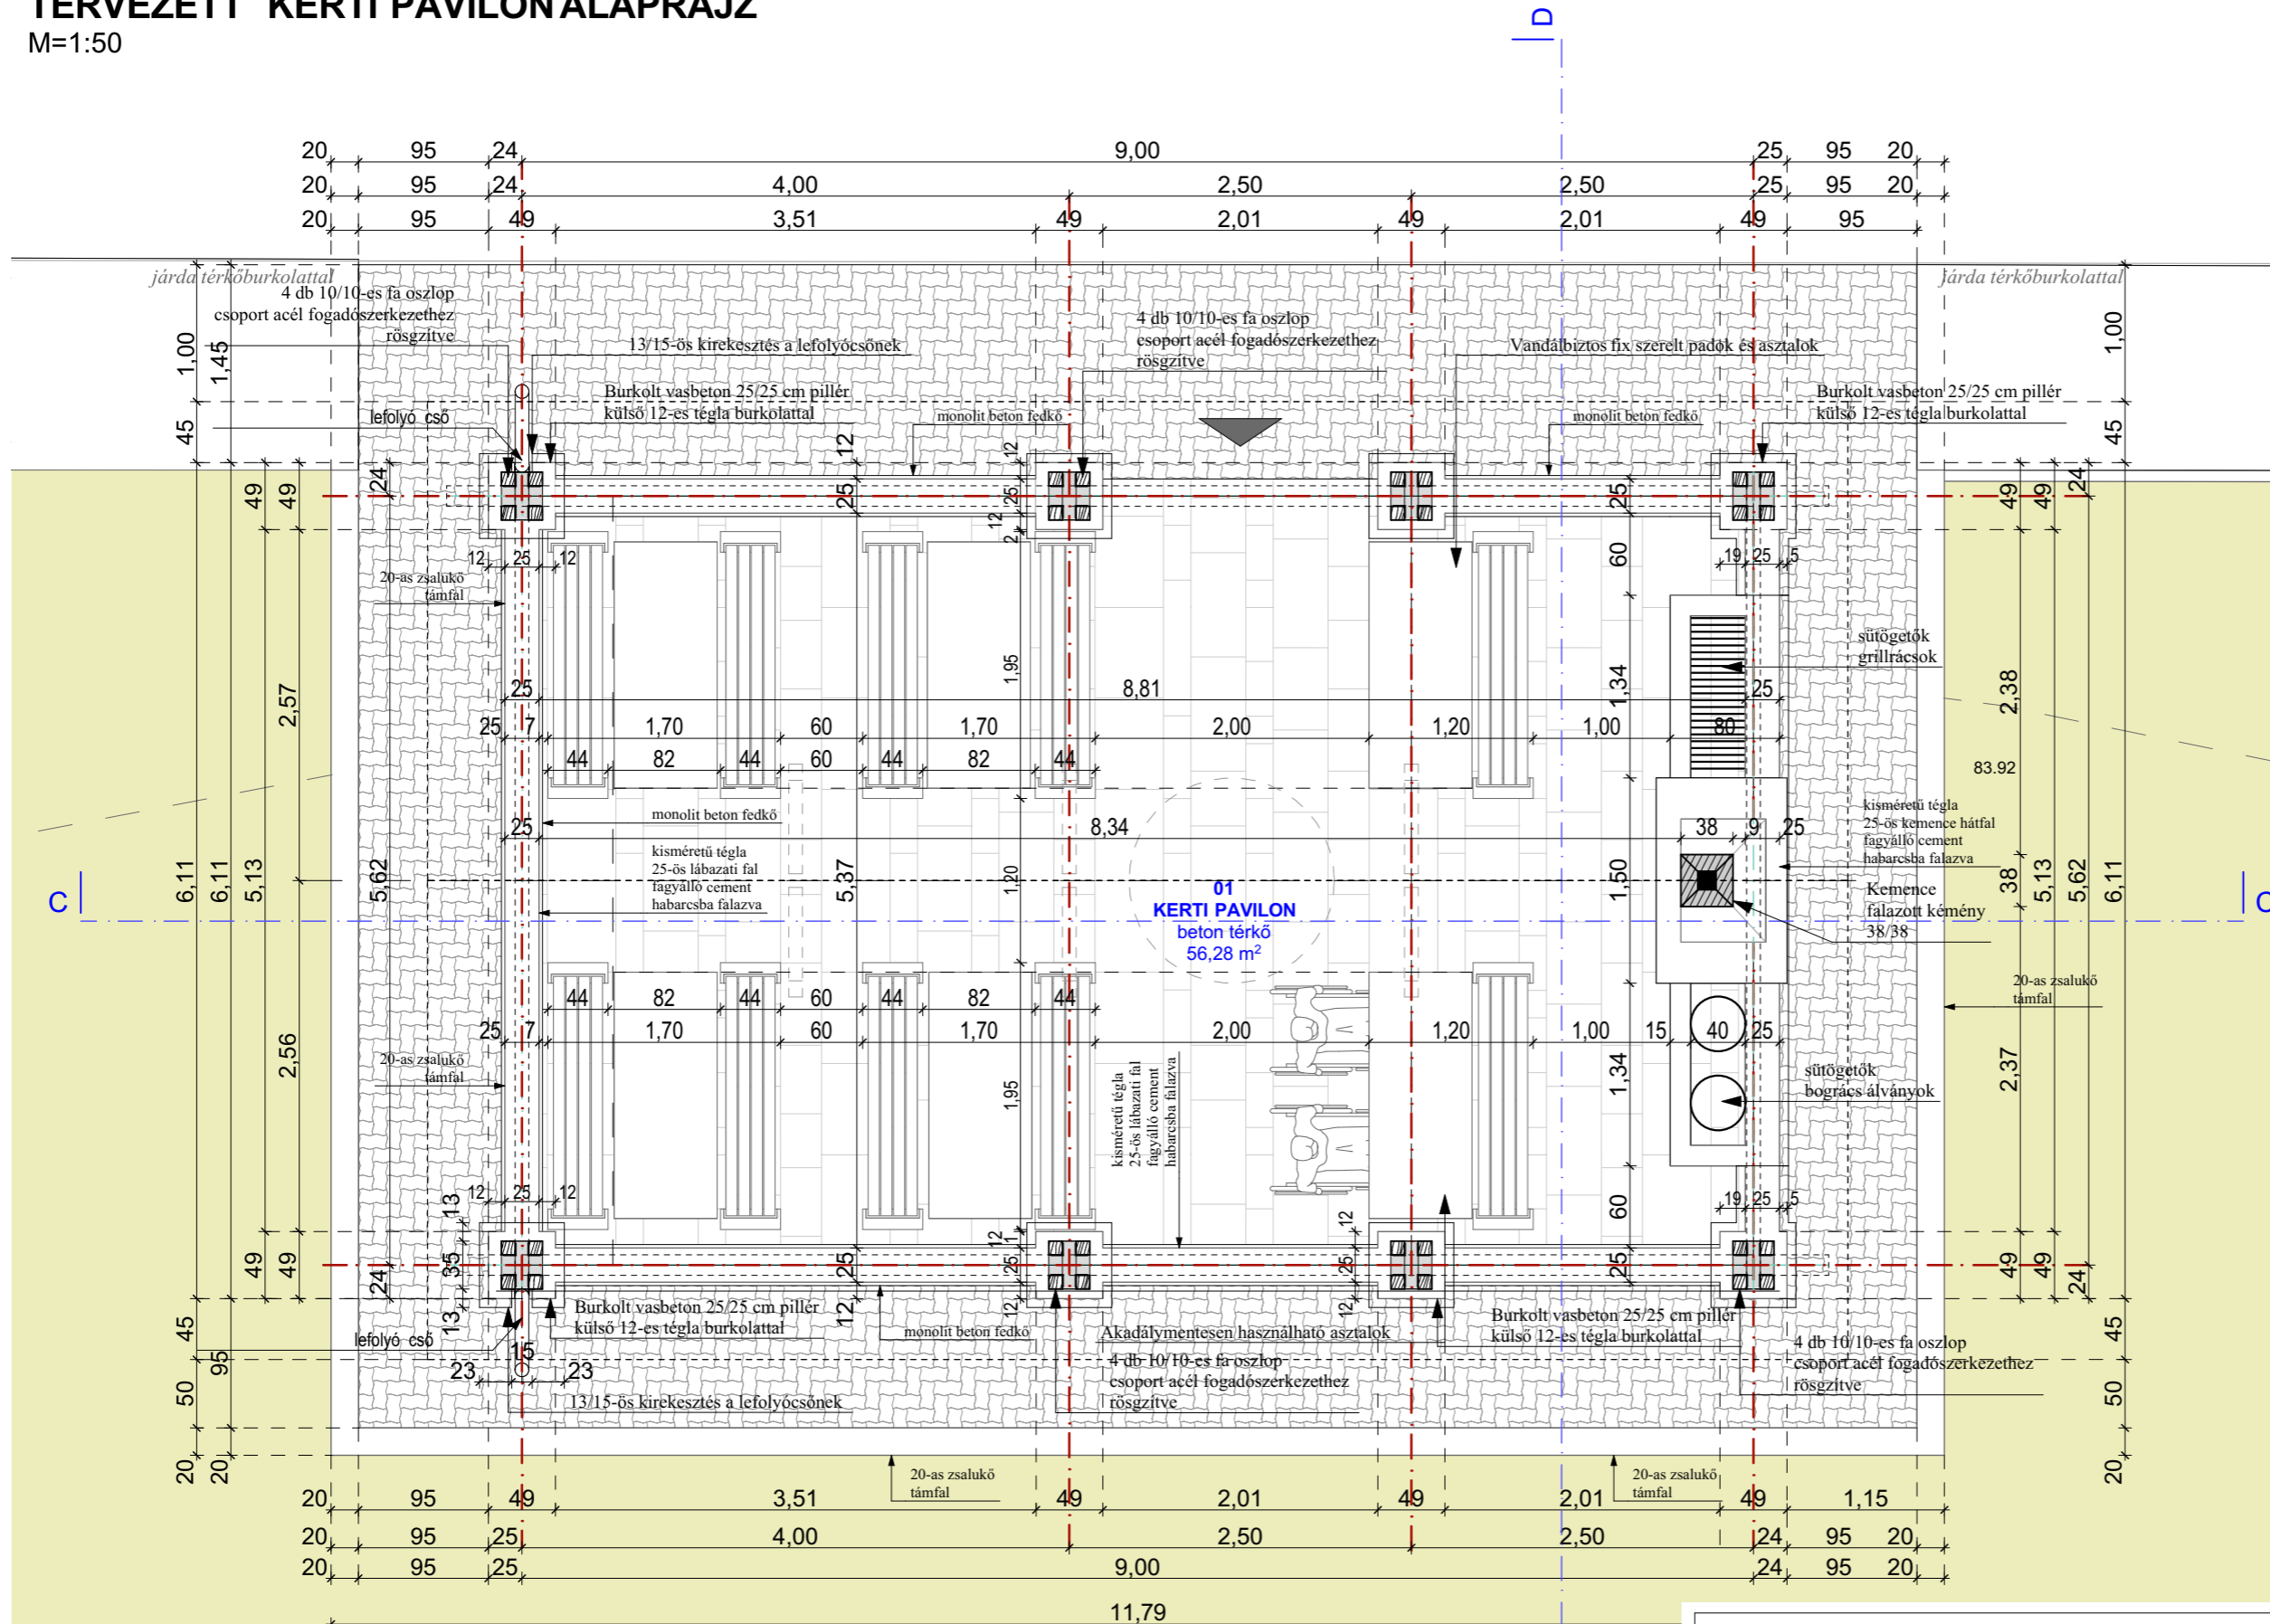

Helyiséglista			
Helyiség száma	Helyiség neve	Burkolat típusa	Terület
01	Kerti pavilon	beton térkő	56,28
			56,28 m²

Megjegyzés:
A méretek a helyszínen ellenőrizendők!
Az építész tervek a tartószerkezeti, elektromos, gépészeti tervekkel és szakági műszaki leírásokkal együtt érvényesek.

Archilak
Mérnöki Szolgáltató Kft.
5000 Szolnok, Csokonai út 96. II/2
+36 30 851 0784 +36 30 453 6631
archilak@gmail.com www.archilak.hu

Munka megnevezése:
Turizmus, vendéglátás fejlesztés

Tervfajta:
KIVITELI terv

Tervezési helyszín:
5081 Szajol, külterület Tiszapart
Hrsz: 048/3

Megrendelő(k):
Szajol Község Önkormányzata
5081 Szajol, Rózsák tere 1.

Tervező:
Horváth Ferenc
építésmérnök, É 16-0245

Tervező munkatárs:
Nánási Sándor
okleveles tervező építésmérnök

Dátum:
2019. SZEPTEMBER

Tervlap neve:
Kerti pavilon Alaprajz

Tervszám:
K02

Lépték:
M=1:50

Jelen dokumentáció az Archilak Mérnöki Szolgáltató Kft. szellemi terméke, melyet szerzői jog védi!