- belsö vakolat
- 16 cm meglévö válaszfalazat
- 10 cm AIRROCK XD közetgyapot válaszfal szigetelés
- 10 POROTHERM 10 N+F válaszfalazat
- belsö vakolat

7. Belsö falazat

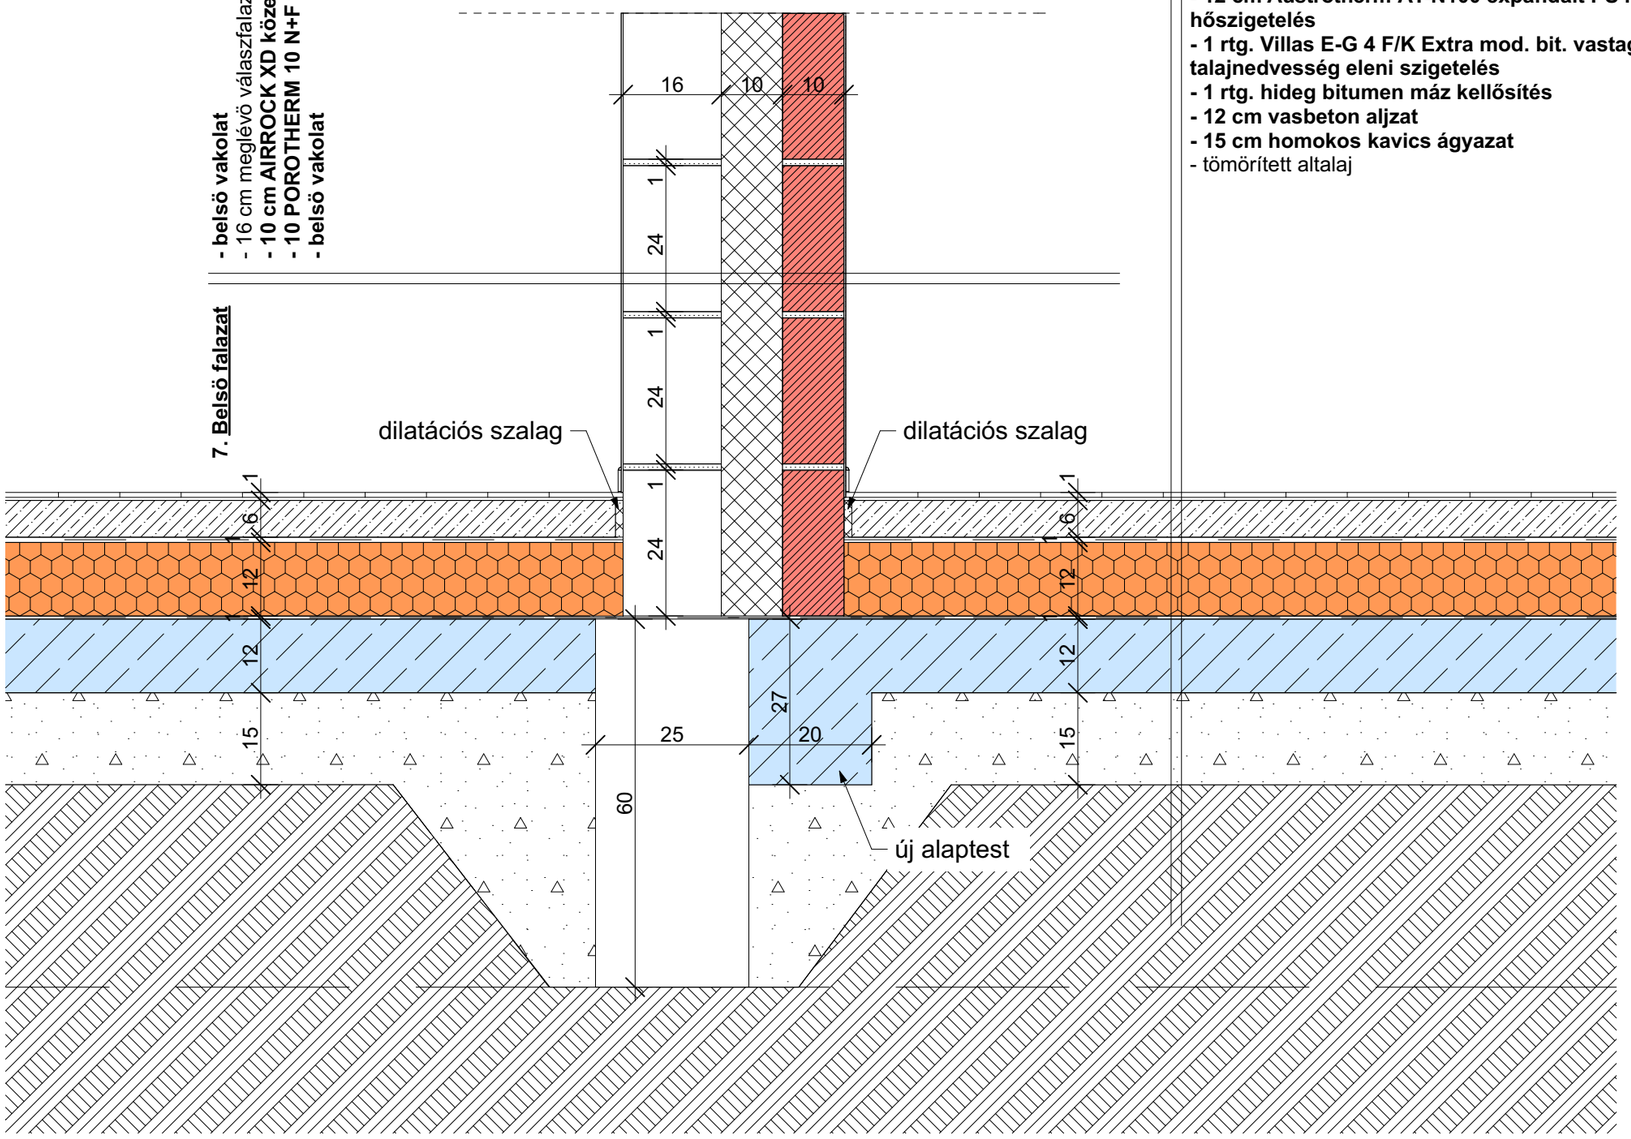

3. PADLÒ 1.

0,8 cm Zalakerámia natúr greslap padlóburkolat
- 1 rtg. ragasztó
- 6 cm aljzatbeton
- 1 rtg. PE fólia technológiai szigetelés
- 12 cm Austrotherm AT-N100 expandált PS hab hőszigetelés
- 1 rtg. Villas E-G 4 F/K Extra mod. bit. vastaglemez talajnedvesség eleni szigetelés
- 1 rtg. hideg bitumen máz kellősítés
- 12 cm vasbeton aljzat
- 15 cm homokos kavics ágyazat
- tömörített altalaj

Megjegyzés:
A méretek a helyszínen ellenőrizendők!

Munka megnevezése:
Orvosi rendelő felújítás és átalakítás

Tervfajta:
Kiviteli terv

Építés helye:
5081 Szajol, Fő utca 32/a
Hrsz: 594

Megrendelő:
Szajol Község Önkormányzata
5081 Szajol, Rózsák tere 1.

Tervező: Aláírás:
Archilak Mérnöki Szolgáltató Kft.
Horváth Ferenc
építészmérnök, É 16-0245
5000 Szolnok, Csokonai u. 96. 2/2.

Dátum:
2017. szeptember hó

Tervlap neve:
RÈSZLETRAJZOK

Tervszám:
EK-03.1

Lépték:
1:10

Jelen dokumentáció az Archilak Mérnöki Szolgáltató Kft. szellemi terméke, melyet szerzői jog véd!