


TERVEZETT LAPOSTETŐ


M 1: 50

LAPOSTETŐ ALAPRAJZ

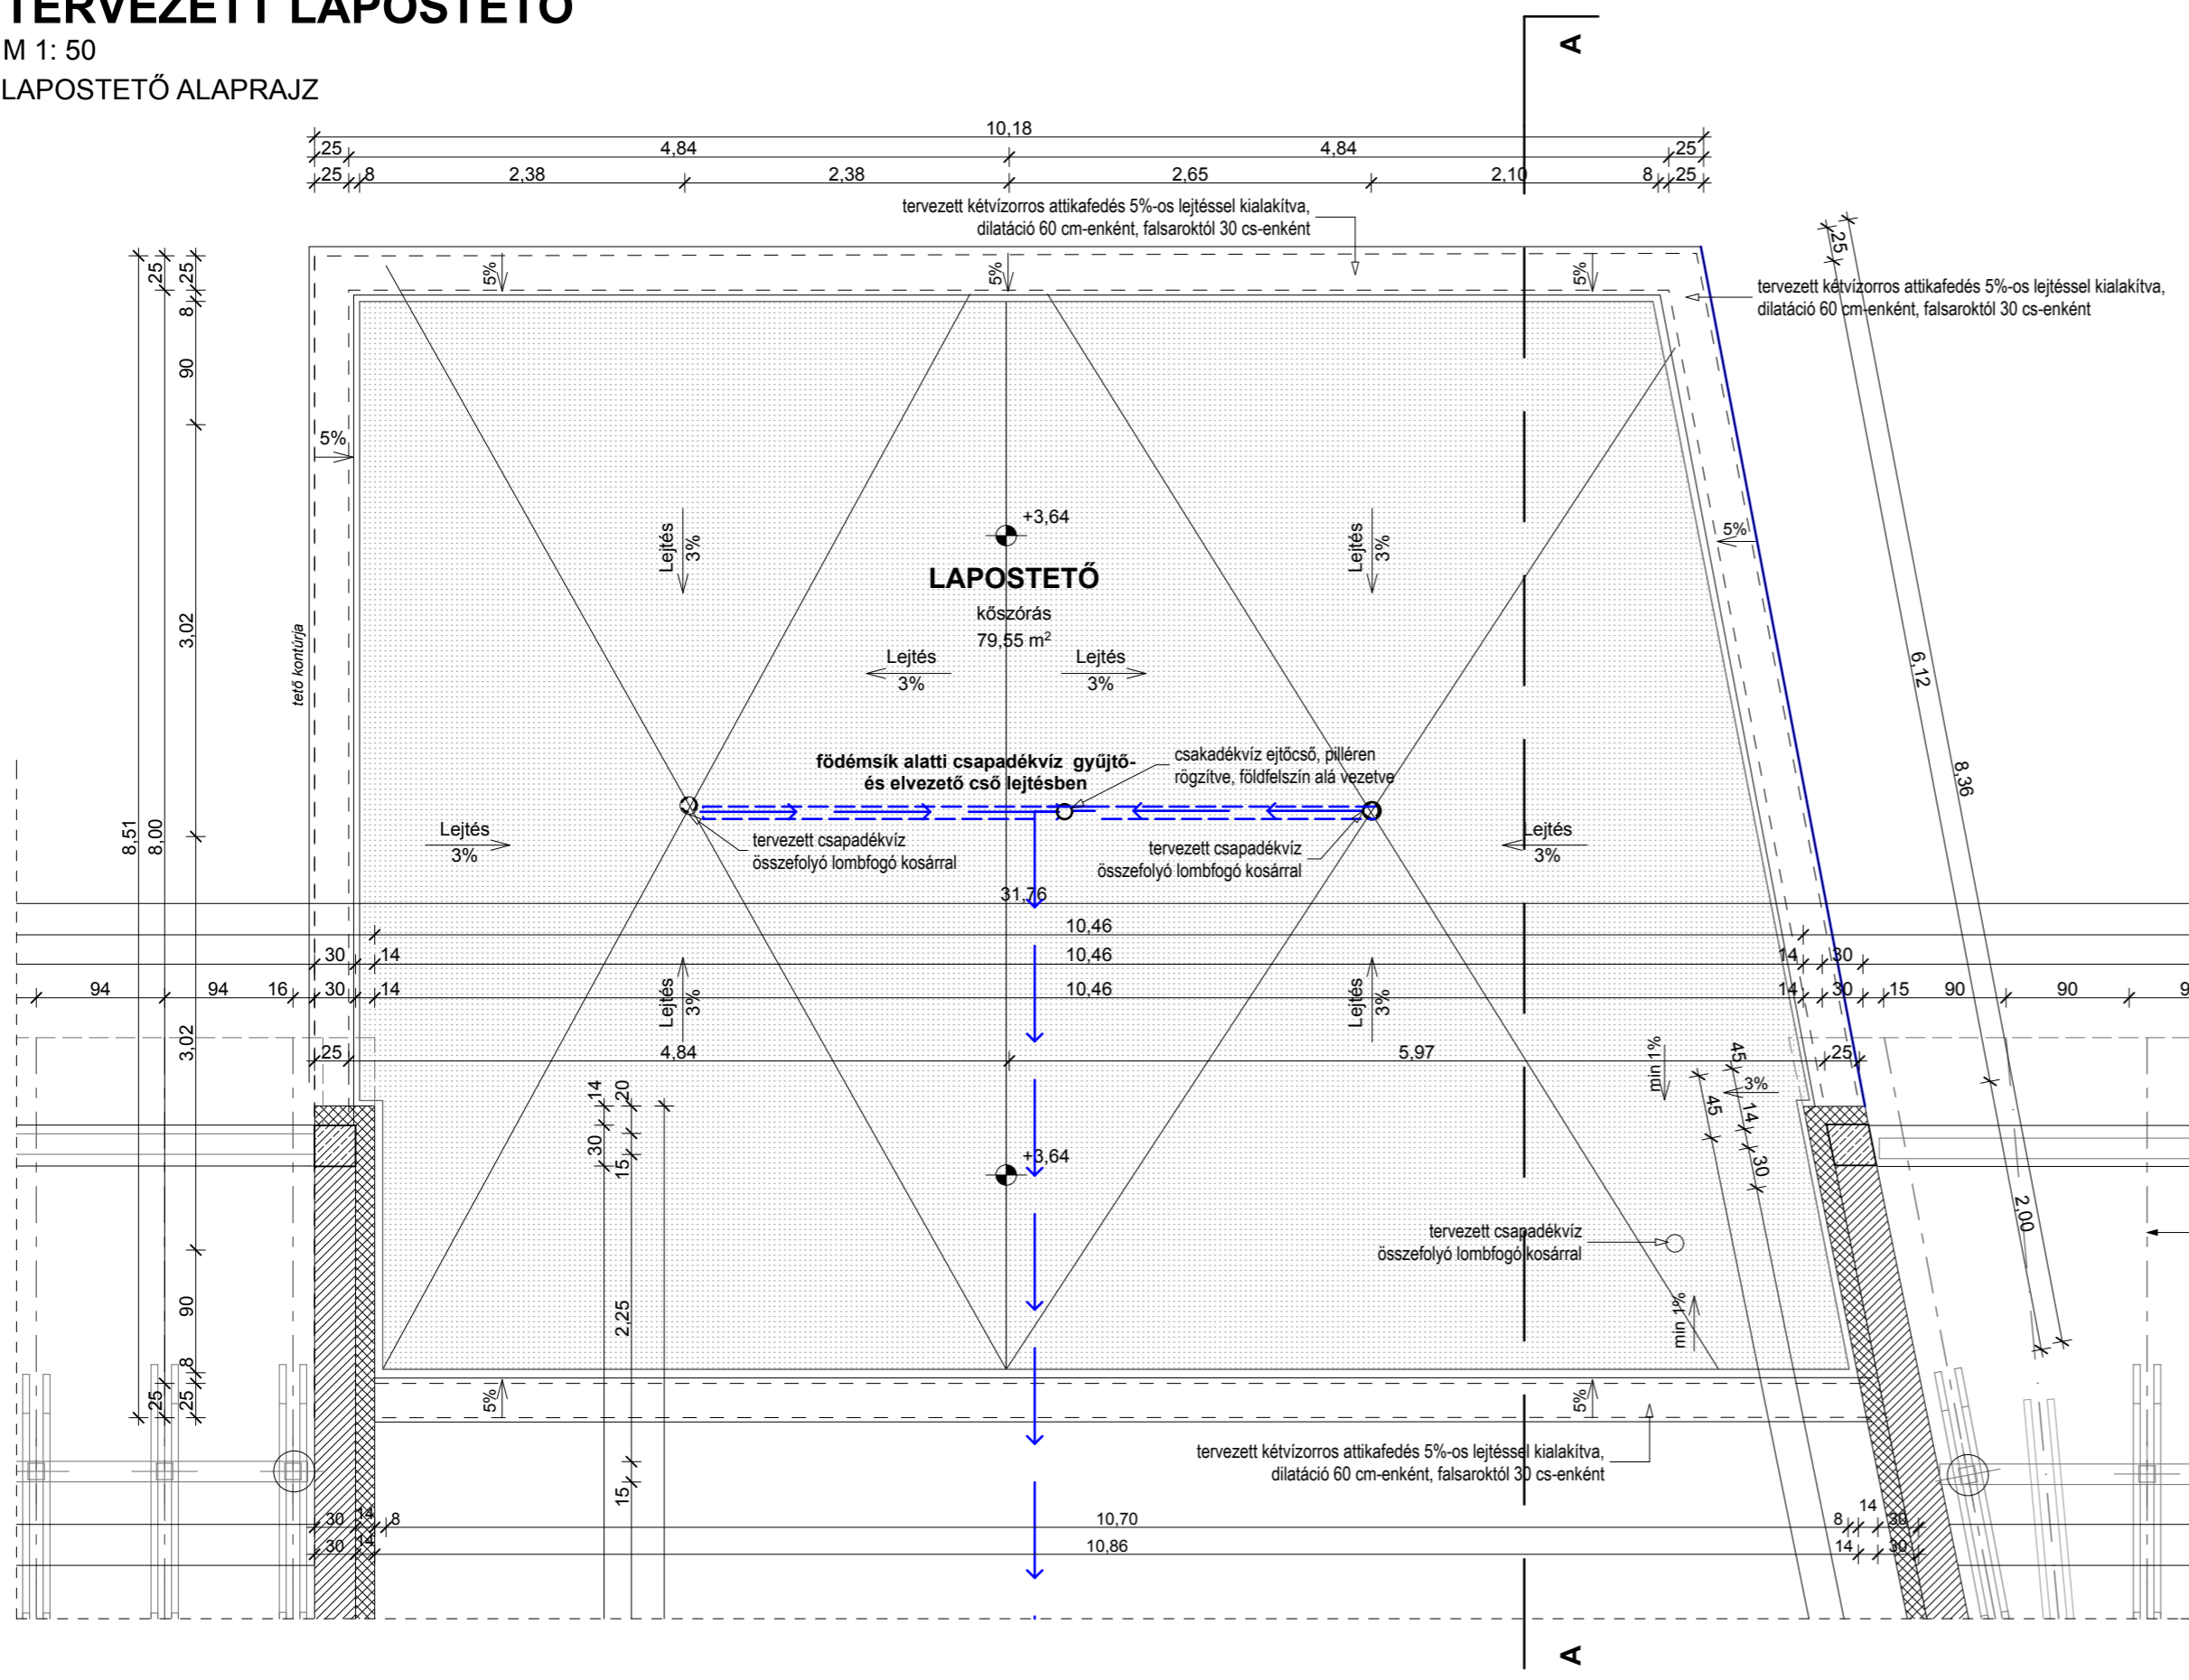

A-A METSZET (részlet)

M=1:50

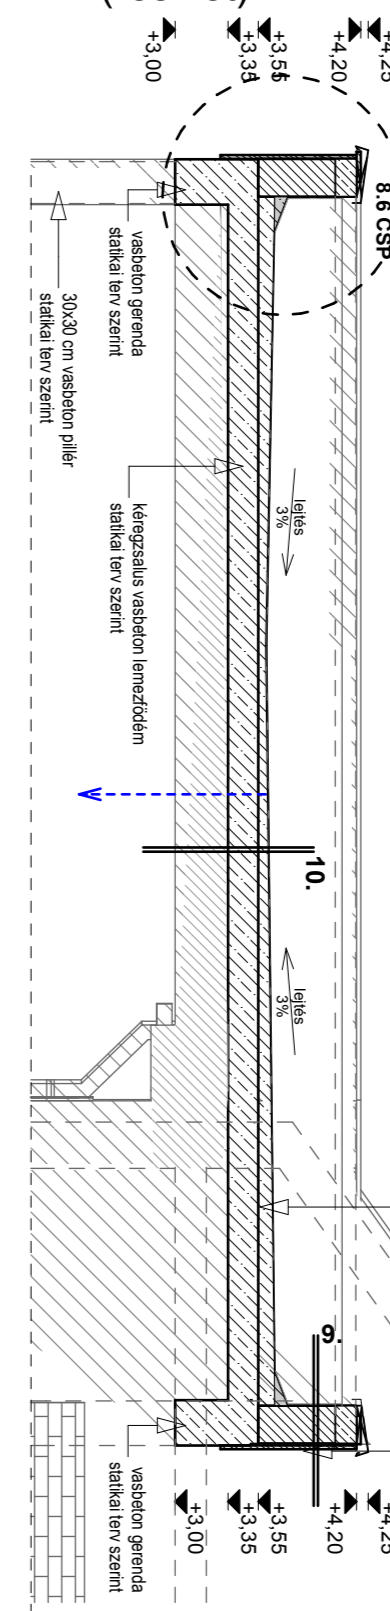


10. LAPOSTETŐ (fedett árusítótér fölött)

- 5 cm mosott kavics leterhelő rtg
- 1 rtg polipropilén elválasztó rtg.
- 1 rtg. Villas E-PV 4 S/K Extra SBS-modifikált bitumenes vastaglemez csapadékvíz elleni szigetelés
- 1 rtg. Villas E-G 45 F/K SBS-modifikált bitumenes vastaglemez csapadékvíz elleni szigetelés
- 1 rtg. Villas GV 45 alátét réteg
- 2-9 cm lejt beton
- 20 cm kéregzsálas vasbeton födém, statikai leív szerinti kültéri vakolat
- 1 rtg. pormentesítő festés

Megjegyzés:

A lapostető két csapadékvíz összefolyója födémlemez alatt, pilléren rögzített gyűjtő- és ejtőcsövön keresztül a térburkolattal lejtésben kerül kivitelezésre. A lapostető csapadékvíz zárt elvezető rendszeren keresztül a városi csapadékvízgyűjtő hálózatra csatlakozik. (KGPVC átm 160, 100)

Megjegyzés:
A méretek a helyszínen ellenőrizendőek!

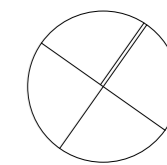

JELMAGYARÁZAT

→ csapadékvíz útja



Mérnöki Szolgáltató Kft.

5000 Szolnok, Csokonai út 96. II/2

+36 30 851 0784 +36 30 453 6631

archilak@gmail.com www.archilak.hu

Munka megnevezése:

**Piacépület
építése**

Tervfajta:

Építési engedélyezési terv

Építés helye:

5081 Szajol, Erkel Ferenc tér 4. - 5.

Hrsz: 269/4

Megrendelő:

Szajol Község Önkormányzata

5081 Szajol, Rózsák tere 1.

Tervező:

Horváth Ferenc
építészmérnök, É 16-0245

Tervező munkatárs:

Barna Bettina
okl. tervező építészmérnök

Dátum:

2017. november hó

Tervlap neve:

Tervezett lapostető terv

Tervszám:

E-4.2

Lépték:

M 1: 50

Jelen dokumentáció az Archilak Mérnöki Szolgáltató Kft. szellemi terméke, melyet szerzői jog véd!