

"E1"

ELOSZTÓ

Elosztó tervlapok száma: 4 lap


Feszültség: 3x400/230 V, 50 Hz
Kapcsolószekrény védettsége: IP 20
Kapcsolószekrény típusa: Pragma moduláris süllyesztett elosztó
Kapcsolószekrény gyártmánya: SCHNEIDER ELECTRIC PRA25224
48 modul, műanyag süllyesztett elosztószekrény
Kapcsolószekrény mérete: 510x610x125 mm
A kapcsolószekrény ajtaját kulcsos zárral kell ellátni.
Beépített készülékek típusa: SCHNEIDER ELECTRIC
Az áramkörök számozását és felíratozását tartós, gravírozott felíratú táblákkal kell megoldani.

MEGJEGYZÉSEK:


Feszültség: 3x 400/230V, 50Hz
Érintésvédelem: TN-S rendszer (nullázás)

ELOSZTÓ ÖSSZEÁLLÍTÁSI TERV

(ajtó és homloklapok nélkül)

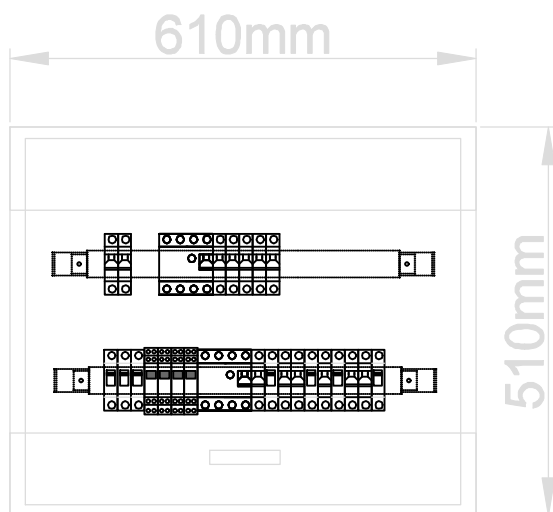

(zárt ajtóval)

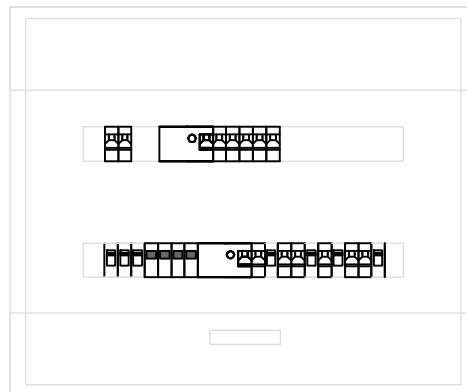

Építész tervező:
Horváth Ferenc
építészmérnök, É 16-0245

Tervező:
KÓSWA-TERV KFT.
Szolgáltató Korlátolt Felelősségű Társaság

Elérhetőségek:
Cím: 2740 Abony, Kisfaludy Károly u. 62.
Email: koswaterkft@gmail.com
Mobil: 06 30 241-9313

Munkaszám:
72/17

Munka megnevezése:
PIAC ÉPÜLET ÉPÍTÉSE

Tervfajta:
KIVITELI

Építés helye:
5081 Szajol, Erkel Ferenc tér 4. - 5. Hrsz: 269/4

Lépték:
1:n

Rajz megnevezése:
"E1" JELŰ ELOSZTÓ TERVE

Rajzszám:
EV-104


Felelős villamos tervező:
Schwarzenberger-Kókai Lili
V-16-0667

Tervező munkatárs:
SCHWARZENBERGER ANTAL

Lapszám:
1

Összes lap:
4

Kelt:
2017.11.

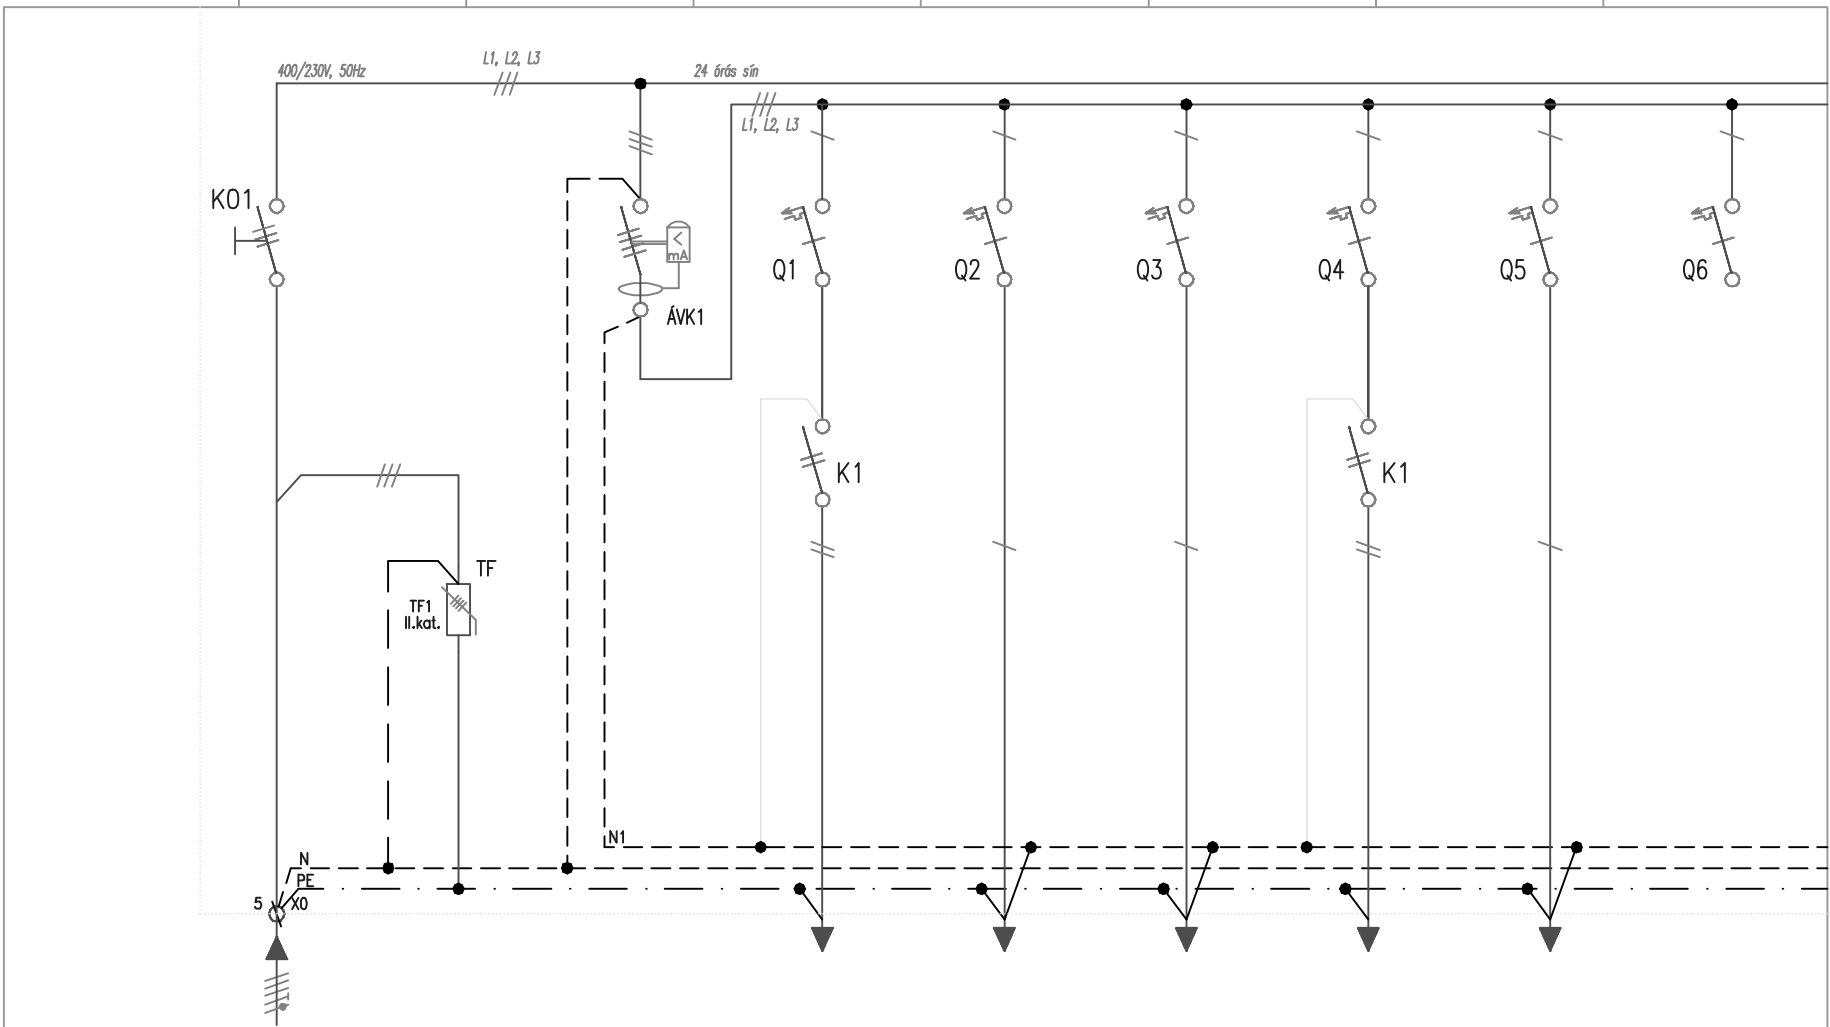

ÁRAMKÖRI SZÁM	01	02	ÁVK1	1	2	3	4	5	6
MEGNEVEZÉS	BETÁPLÁS ÉD JELŰ ELŐSZÍTŐTŐL	VILLAM- ÉS TÚLFESZÜLTÉG LEVEZETŐK	ÁRAMMÉRŐ KAPCSOLÓ 1.	IRÁNYFÉNY	HŰTŐ	HŰTŐ	BIZTONSÁGI VILÁGÍTÁS	BEJÁRAT VILÁGÍTÁS	TARTALÉK
BÉÉPÍTETT TELJ. (kW)	8,956			Q1	Q4	Q4	Q1	Q1	
MEGSZAKÍTÓ, KISMEGSZAKÍTÓ KAPCSOLÓ, MÁGNESKAPCSOLÓ		3x 1P6A-B, 6A DEH-guard, 2.kat. (B+C kat.) DV M TNS 275		06ON B 10/1	06ON C 16/1	06ON C 16/1	06ON B 10/1	06ON B 10/1	06ON C 16/1
VÉDŐCŐ (mm ²)	∅ 40			I. MOD. LEV. KAPCS 40A 3P	I. MOD. LEV. KAPCS 20A 2P		I. MOD. LEV. KAPCS 20A 2P		
VEZETÉK TÍPUS, KERESZTMETSZET(mm ²)	∅ 16			∅ 16	∅ 16	∅ 16	∅ 16	∅ 16	
FESZÜLTÉGSZINT	5x10mm ² NIM-J			3x1,5mm ² NIM-J	3x2,5mm ² NIM-J	3x2,5mm ² NIM-J	3x1,5mm ² NIM-J	3x1,5mm ² NIM-J	
SOROZATKAPOC(S)(mm ²)	400/230V	400/230V	400/230V	230V	230V	230V	230V	230V	230V
EGYÉB			ID/FI 25/4/003						

Építész tervező:
HOFVÁRDI FERENC
 Építészszakma, B/16-02/15

Tervező:
KÓSWA-TERV KFT.
 Szolgáltatói körlet: Felelősségű Társaság

Előrejelzés:
 Cím: 2740 Abony, Kisfaludy Károly u. 62.
 Email: koswarterv@proton.com
 Mobil: 06 30 241-9313

Építés helye:
5081 Szajol, Erkel Ferenc tér 4. - 5. Hrsz: 269/4

Részlet megnevezése:
"E1" JELŰ ELŐSZÍTŐ TERVE

Részlet megnevezése:
PIAC ÉPÜLET ÉPÍTÉSE

Tervező munkatárs:
SCHWARCZENBERGER ANTAL

Lapszám:
2

Összes lap:
4


Kelt:
2017.11.

Részlet:
EV-104

Légió:
1n

Tervező:
KVITTELI

Munkaszám:
72/17

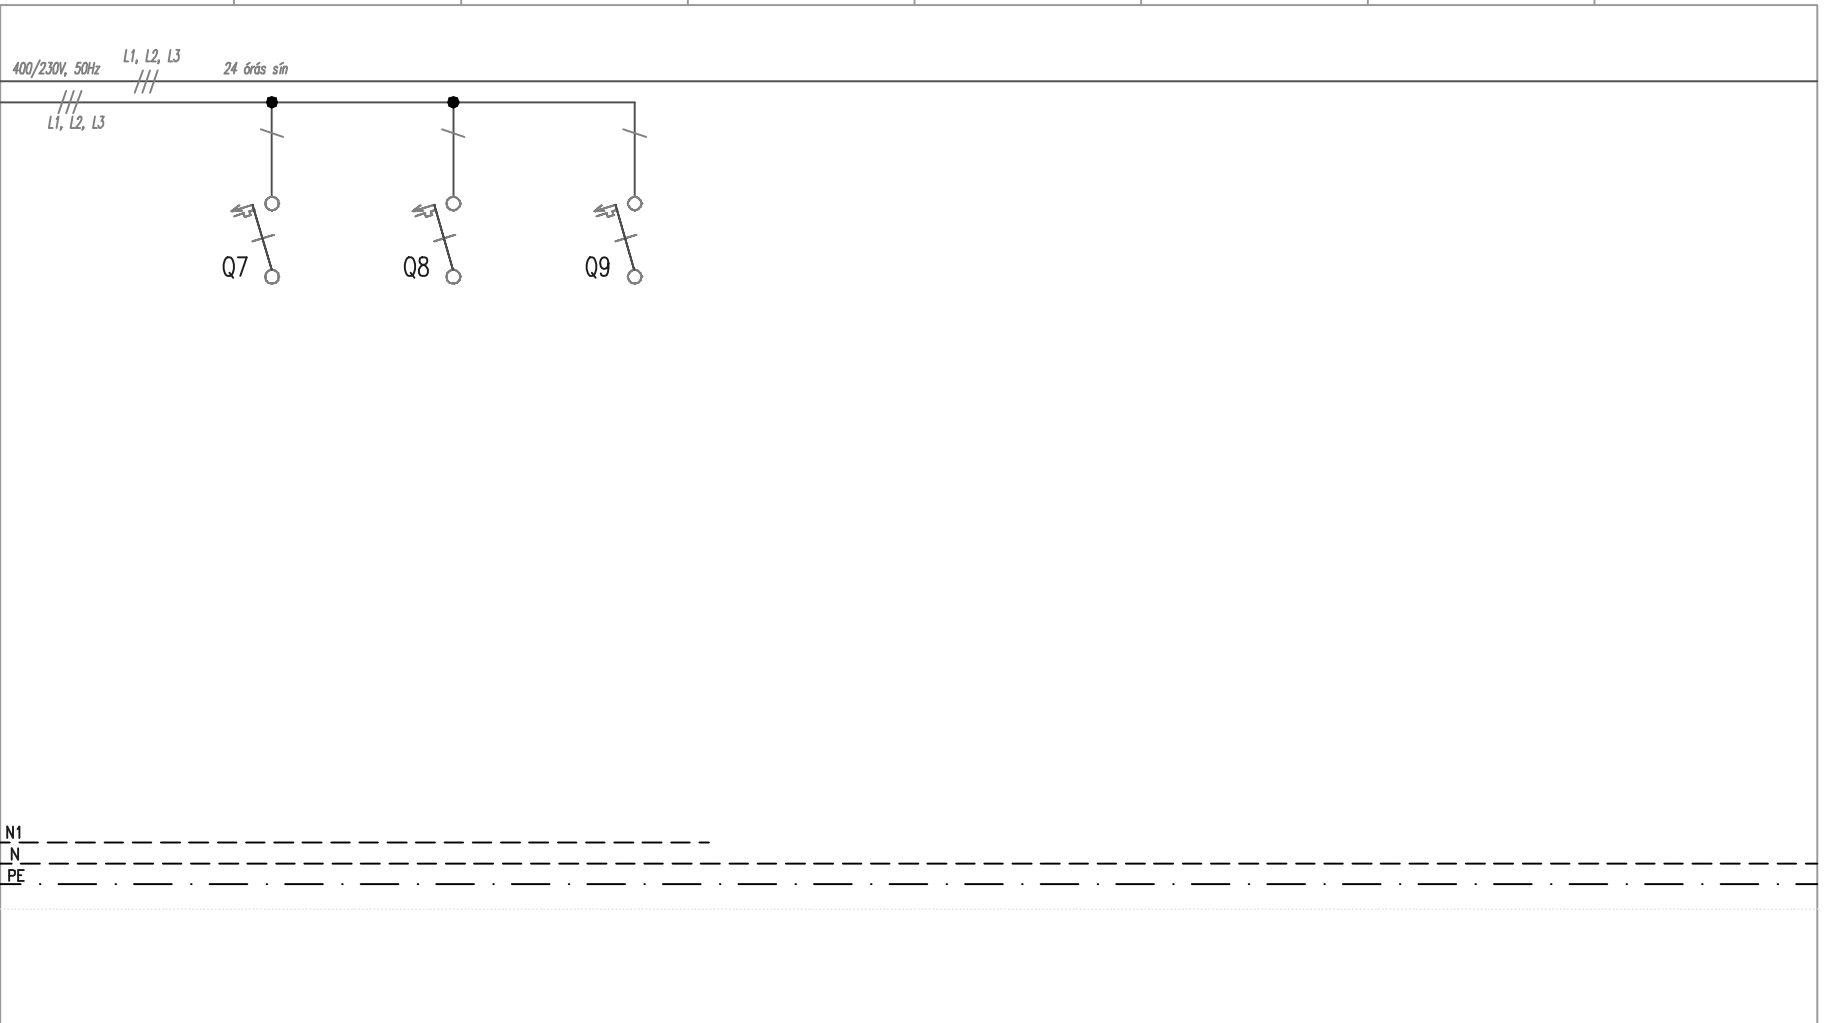

ÁRAMKÖRI SZÁM	7	8	9	1	2	3	4	5	6
MEGNEVEZÉS	TARTALÉK	TARTALÉK	TARTALÉK						
BÉÉPÍTETT TELJ. (kW)									
MEGSZAKÍTÓ, KISMEGSZAKÍTÓ KAPCSOLÓ, MÁGNESKAPCSOLÓ	06DN C 16/1	06DN C 16/1	06DN C 16/1						
VÉDŐCSŐ (mm ²)									
VEZETÉK TÍPUS, KERESZTMETSZET(mm ²)									
FESZÜLTÉGSZINT	230V	230V	230V						
SOROZATKAPOCSSZINT									
EGYÉB									

Építész tervező:
Hortváth Ferenc
 Győzőszendrők, B-16-0245

Tervező:
KÓSWA-TERV KFT.
 Szolgáltatói kordátok Felelősséggel Társaság

Előnévelő:
 Cím: 2740 Abony, Kőszolud Karoly u. 62.
 Email: koswaveriv@ymail.com
 Mobil: 06 30 241-9313

Munkasám:
7217

Munka megnevezése:

5081 Szajol, Erkel Ferenc tér 4. - 5. Hrsz: 269/4

Lépkék:
1.n

Rögz. megnevezése:

"E1" JELŰ ELISZTÓ TERVE

PIAC ÉPÜLET ÉPÍTÉSE

Tervező:
KVITTELI

Feladta, vállalta tervező:
 Schwarczenberger-Kókai Lili
 V-16-0667


Tervező munkadarca:
SCHWARCZENBERGER ANTAL

Lapszám:
3

Összes lap:
4

Kelt:
2017.11.

Rögzítés:
EV-104

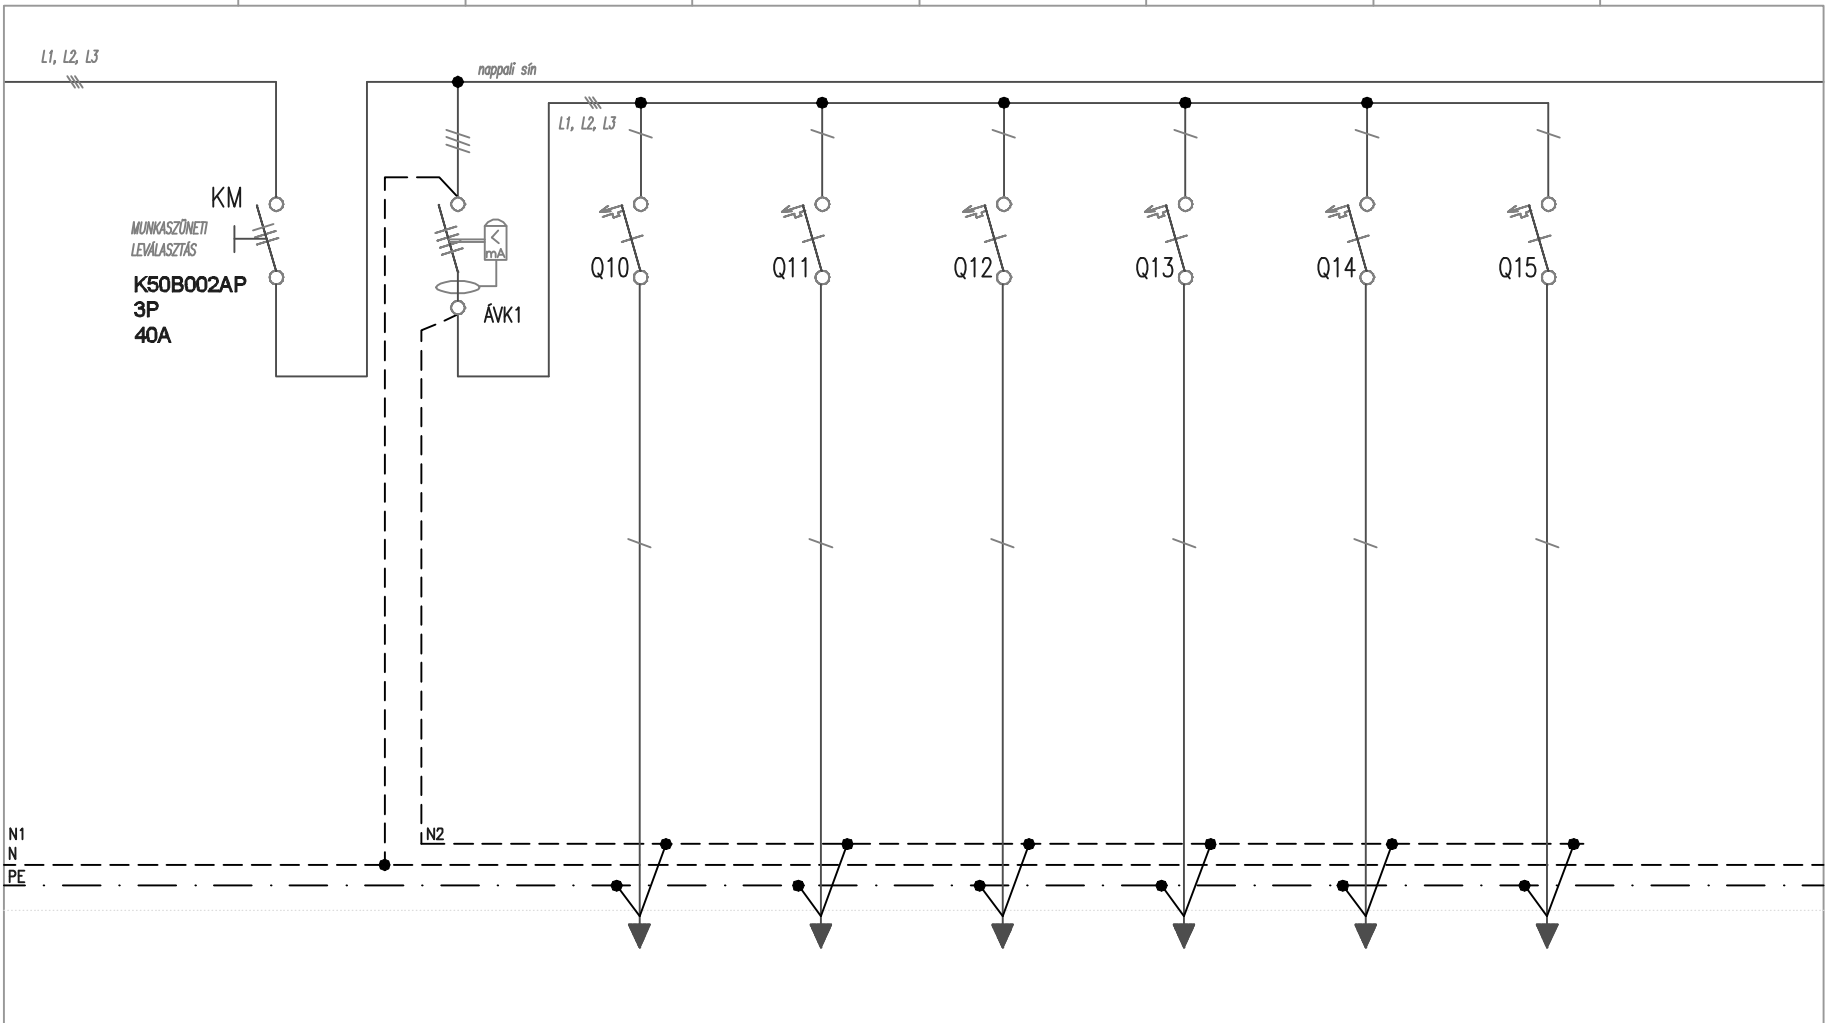

ÁRAMKÖRI SZÁM		ÁVK2	10	11	12	13	14	15	
MEGNEVEZÉS	NAPPALI ÁRAMKÖRÖK	ÁRAMMŊDŐ KAPCSOLÓ 1.	VILÁGÍTÁS ŐZLET	CSATLAKOZÓ 1.	CSATLAKOZÓ 2.	CSATLAKOZÓ 3.	VILÁGÍTÁS ŐLTŐZŐ	CSATLAKOZÓ 4.	
BEÉPÍTETT TELJ. (kW)			0,36	MAX: 22	MAX: 22	MAX: 22	0,1	MAX: 22	
MEGSZAKÍTÓ, KISMEGSZAKÍTÓ KAPCSOLÓ, MÁGNESKAPCSOLÓ			06DN B 10/1	06DN C 16/1	06DN C 16/1	06DN C 16/1	06DN B 10/1	06DN C 16/1	
VÉDŐCŐSŐ (mm ²)			∅ 16	∅ 16	∅ 16	∅ 16	∅ 16	∅ 16	
VEZETÉK TÍPUS, KERESZTMETSZET(mm ²)			3x1,5mm ² NM-J	3x2,5mm ² NM-J	3x2,5mm ² NM-J	3x2,5mm ² NM-J	3x1,5mm ² NM-J	3x2,5mm ² NM-J	
FESZŰLTÉS SZINT		400/230V	230V	230V	230V	230V	230V	230V	
SOROZATKAPOCSS (mm ²)									
EGYÉB		D/Fl 25/4/003							

Építész tervező:
Hortváth Ferenc
 Győfeszámunk: F 16-0245

Tervező:
KOSWA-TERV KFT.
 Szolgáltatói körletelt Felelősségű Társaság

Előnévelő:
 Cím: 2740 Abony, Kisfaludy Károly u. 62.
 Email: koswadervek@gmail.com
 Mobil: 06 30 241-9313

Építés helye:
5081 Szajol, Erkel Ferenc tér 4. - 5. Hrsz: 269/4

Munkaszám:
72/17

Munka megnevezése:
PIAC ÉPÜLET ÉPÍTÉSE

Építés helye:
"E1" JELŰ ELOSZTÓ TERVE

Munkaszám:
EV-104

Munka megnevezése:
SCHWARZENBERGER ANTAL

Tervező munkatárs:
SCHWARZENBERGER ANTAL

Lapszám:
4

Összes lap:
4

Kelt:
2017.11.