



Függőleges csőterv M1:50

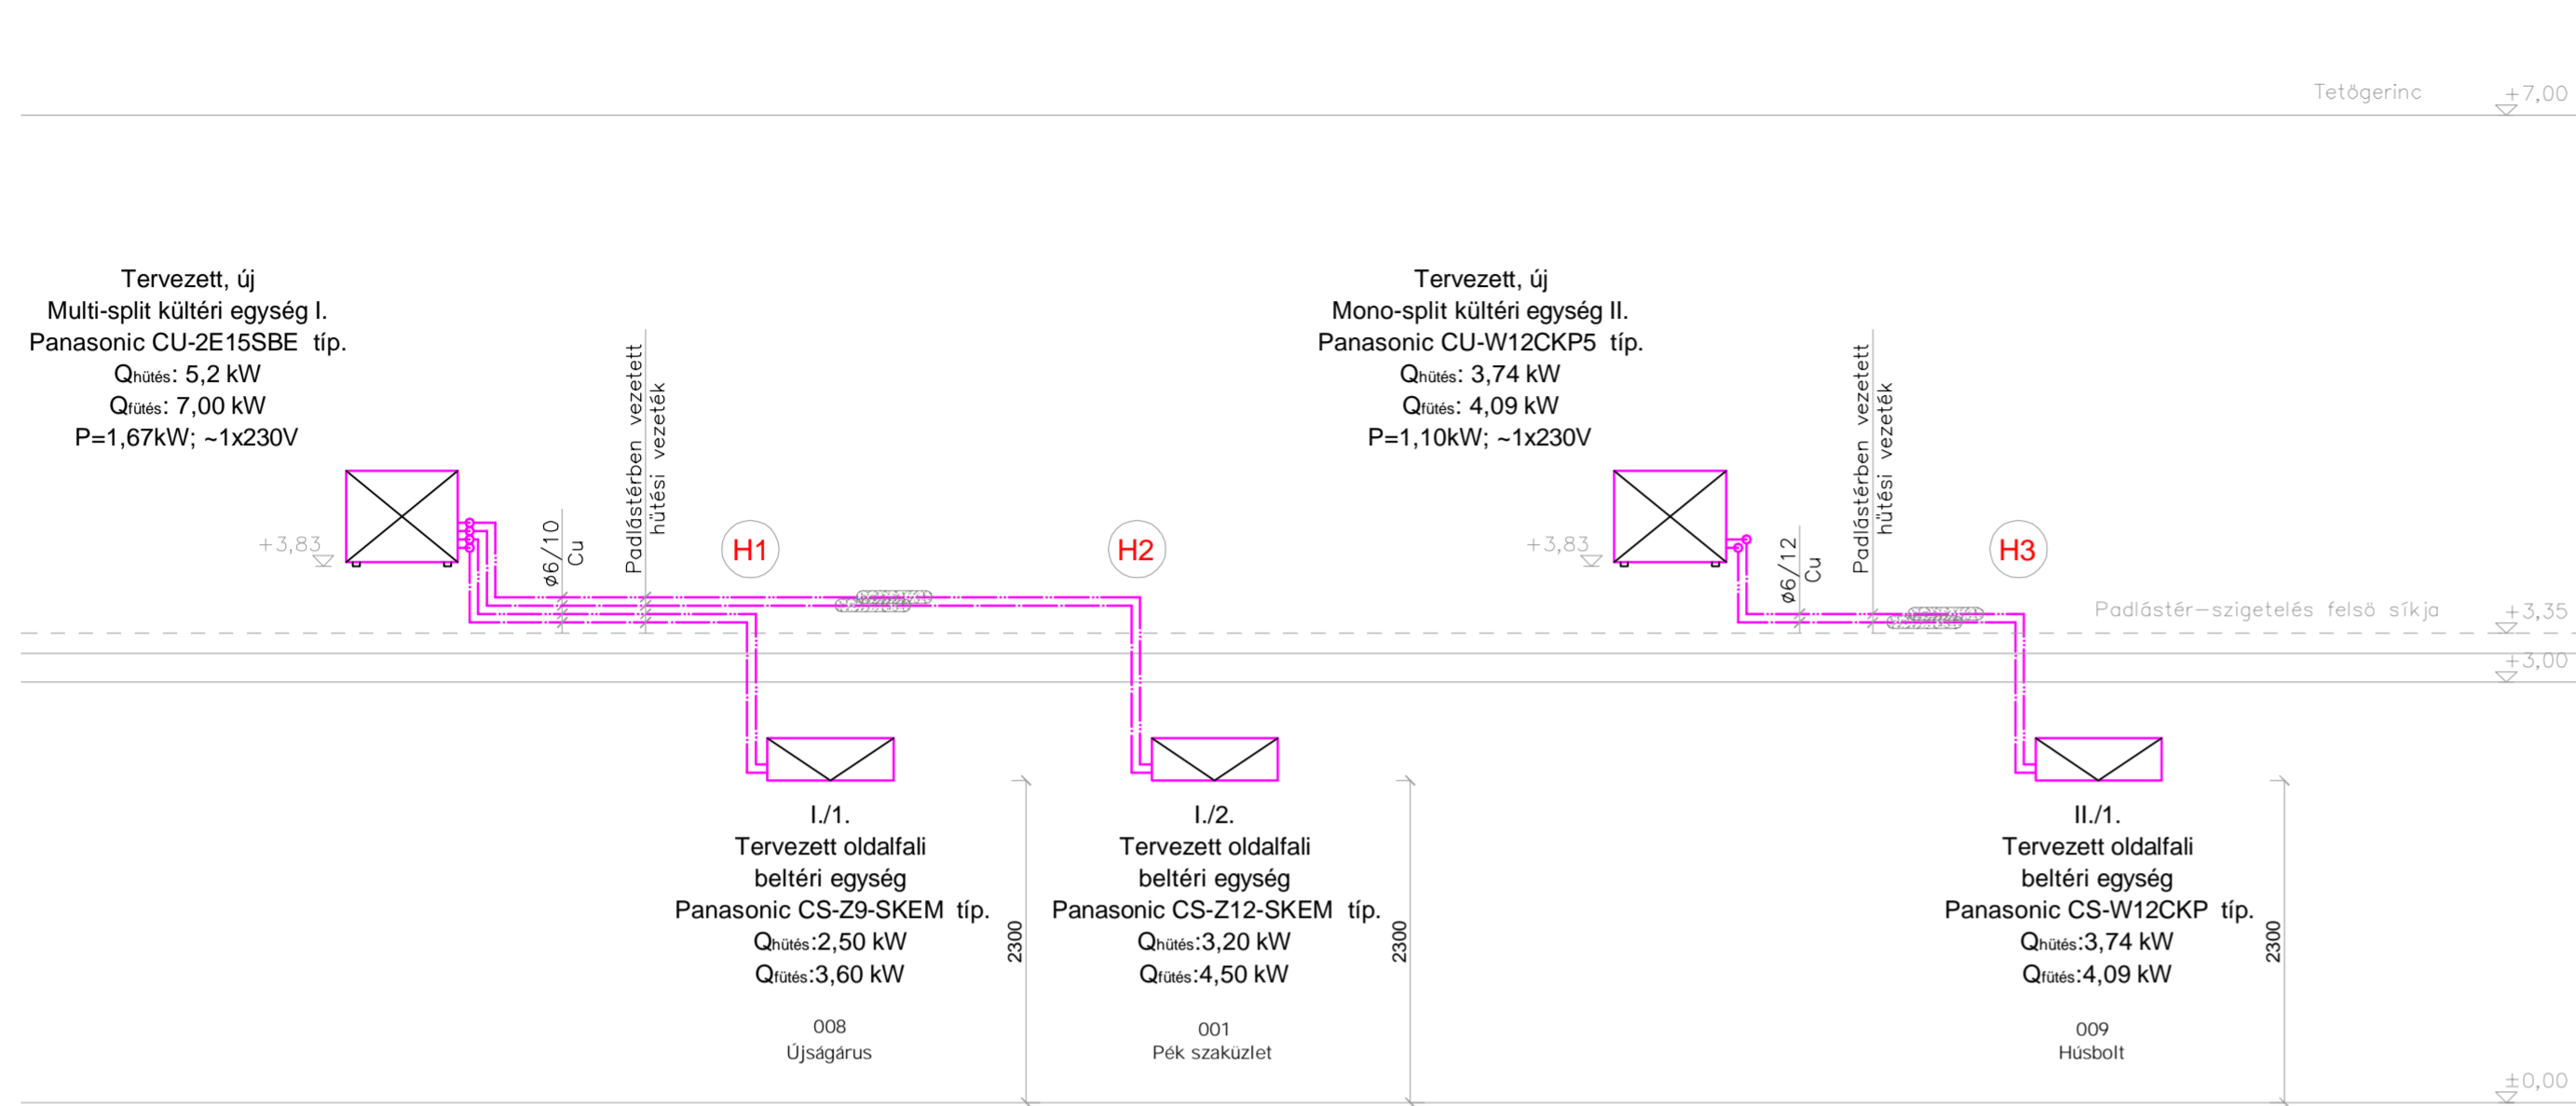

JELMAGYARÁZAT:

- Tervezett hűtési előremenő vezeték, gázoldal (vegytisztva részcső)
- Tervezett hűtési visszatérő vezeték, folyadékoldal (vegytisztva részcső)
- Zártcellás hőszigetelés

Kültéri egység elhelyezés M1:50

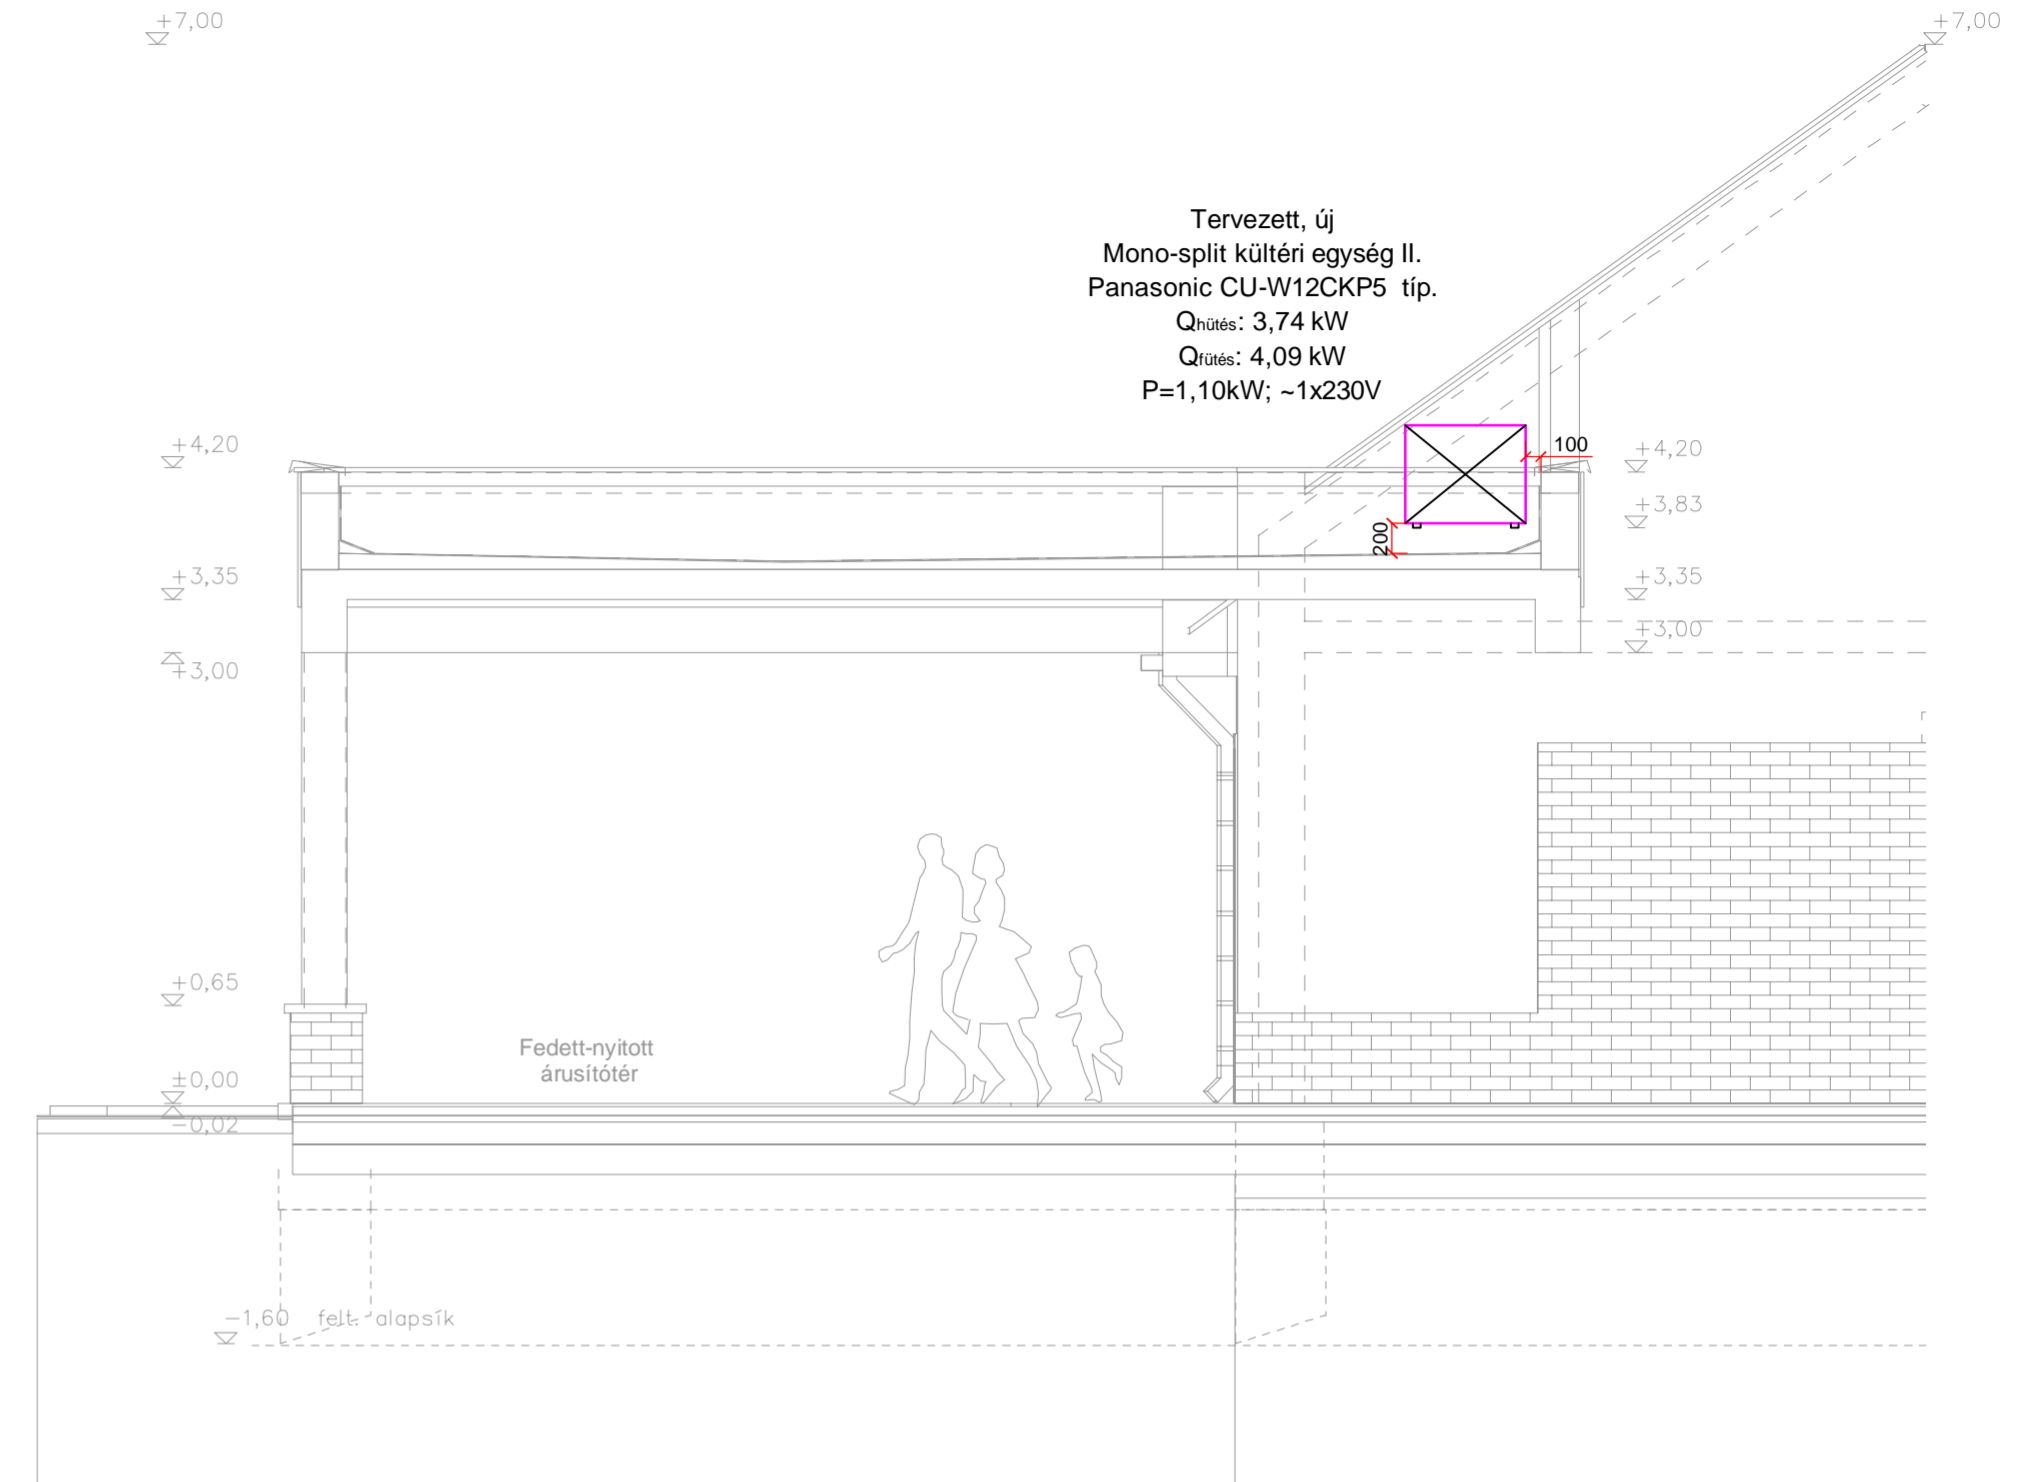

Kapcsolódó tervek: Gh-001

archilak
Mérnöki Szolgáltató Kft.
5000 Szolnok, Csokonai út 96. II/2
+36 30 851 0784 +36 30 453 6631
archilak@gmail.com www.archilak.hu

Munka megnevezése:
PIACÉPÜLET ÉPÍTÉS

Tervfajta:
ÉPÜLETGÉPÉSZ KIVITELI TERV

Tervezési helyszín:
5081 Szajol, Erkel Ferenc tér 4-5.
Hrsz.: 269/4

Megrendelő:
Szajol Község Önkormányzata
5081 Szajol, Rózsák tere 1.

Tervező:
Horváth Ferenc
Építésmérnök, É 16-0245
5000 Szolnok
Csokonai u. 96. II/2.

Épületgépész tervező:
Tóri Zoltán
G 04-151-2001

Épületgépész tervező:
Mező Pál
G 04-627-2014

Dátum:
2017.11.08.

Tervlap neve:
HŰTÉS FÜGGŐLEGES CSŐTERV

Tervezési szám:
GH-002

Lépték:
M=1:50

Jelen dokumentáció az Archilak Mérnöki Szolgáltató Kft. szellemi terméke, melyet szerzői jog véd!