
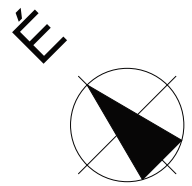


# Alaprajz

M=1:100

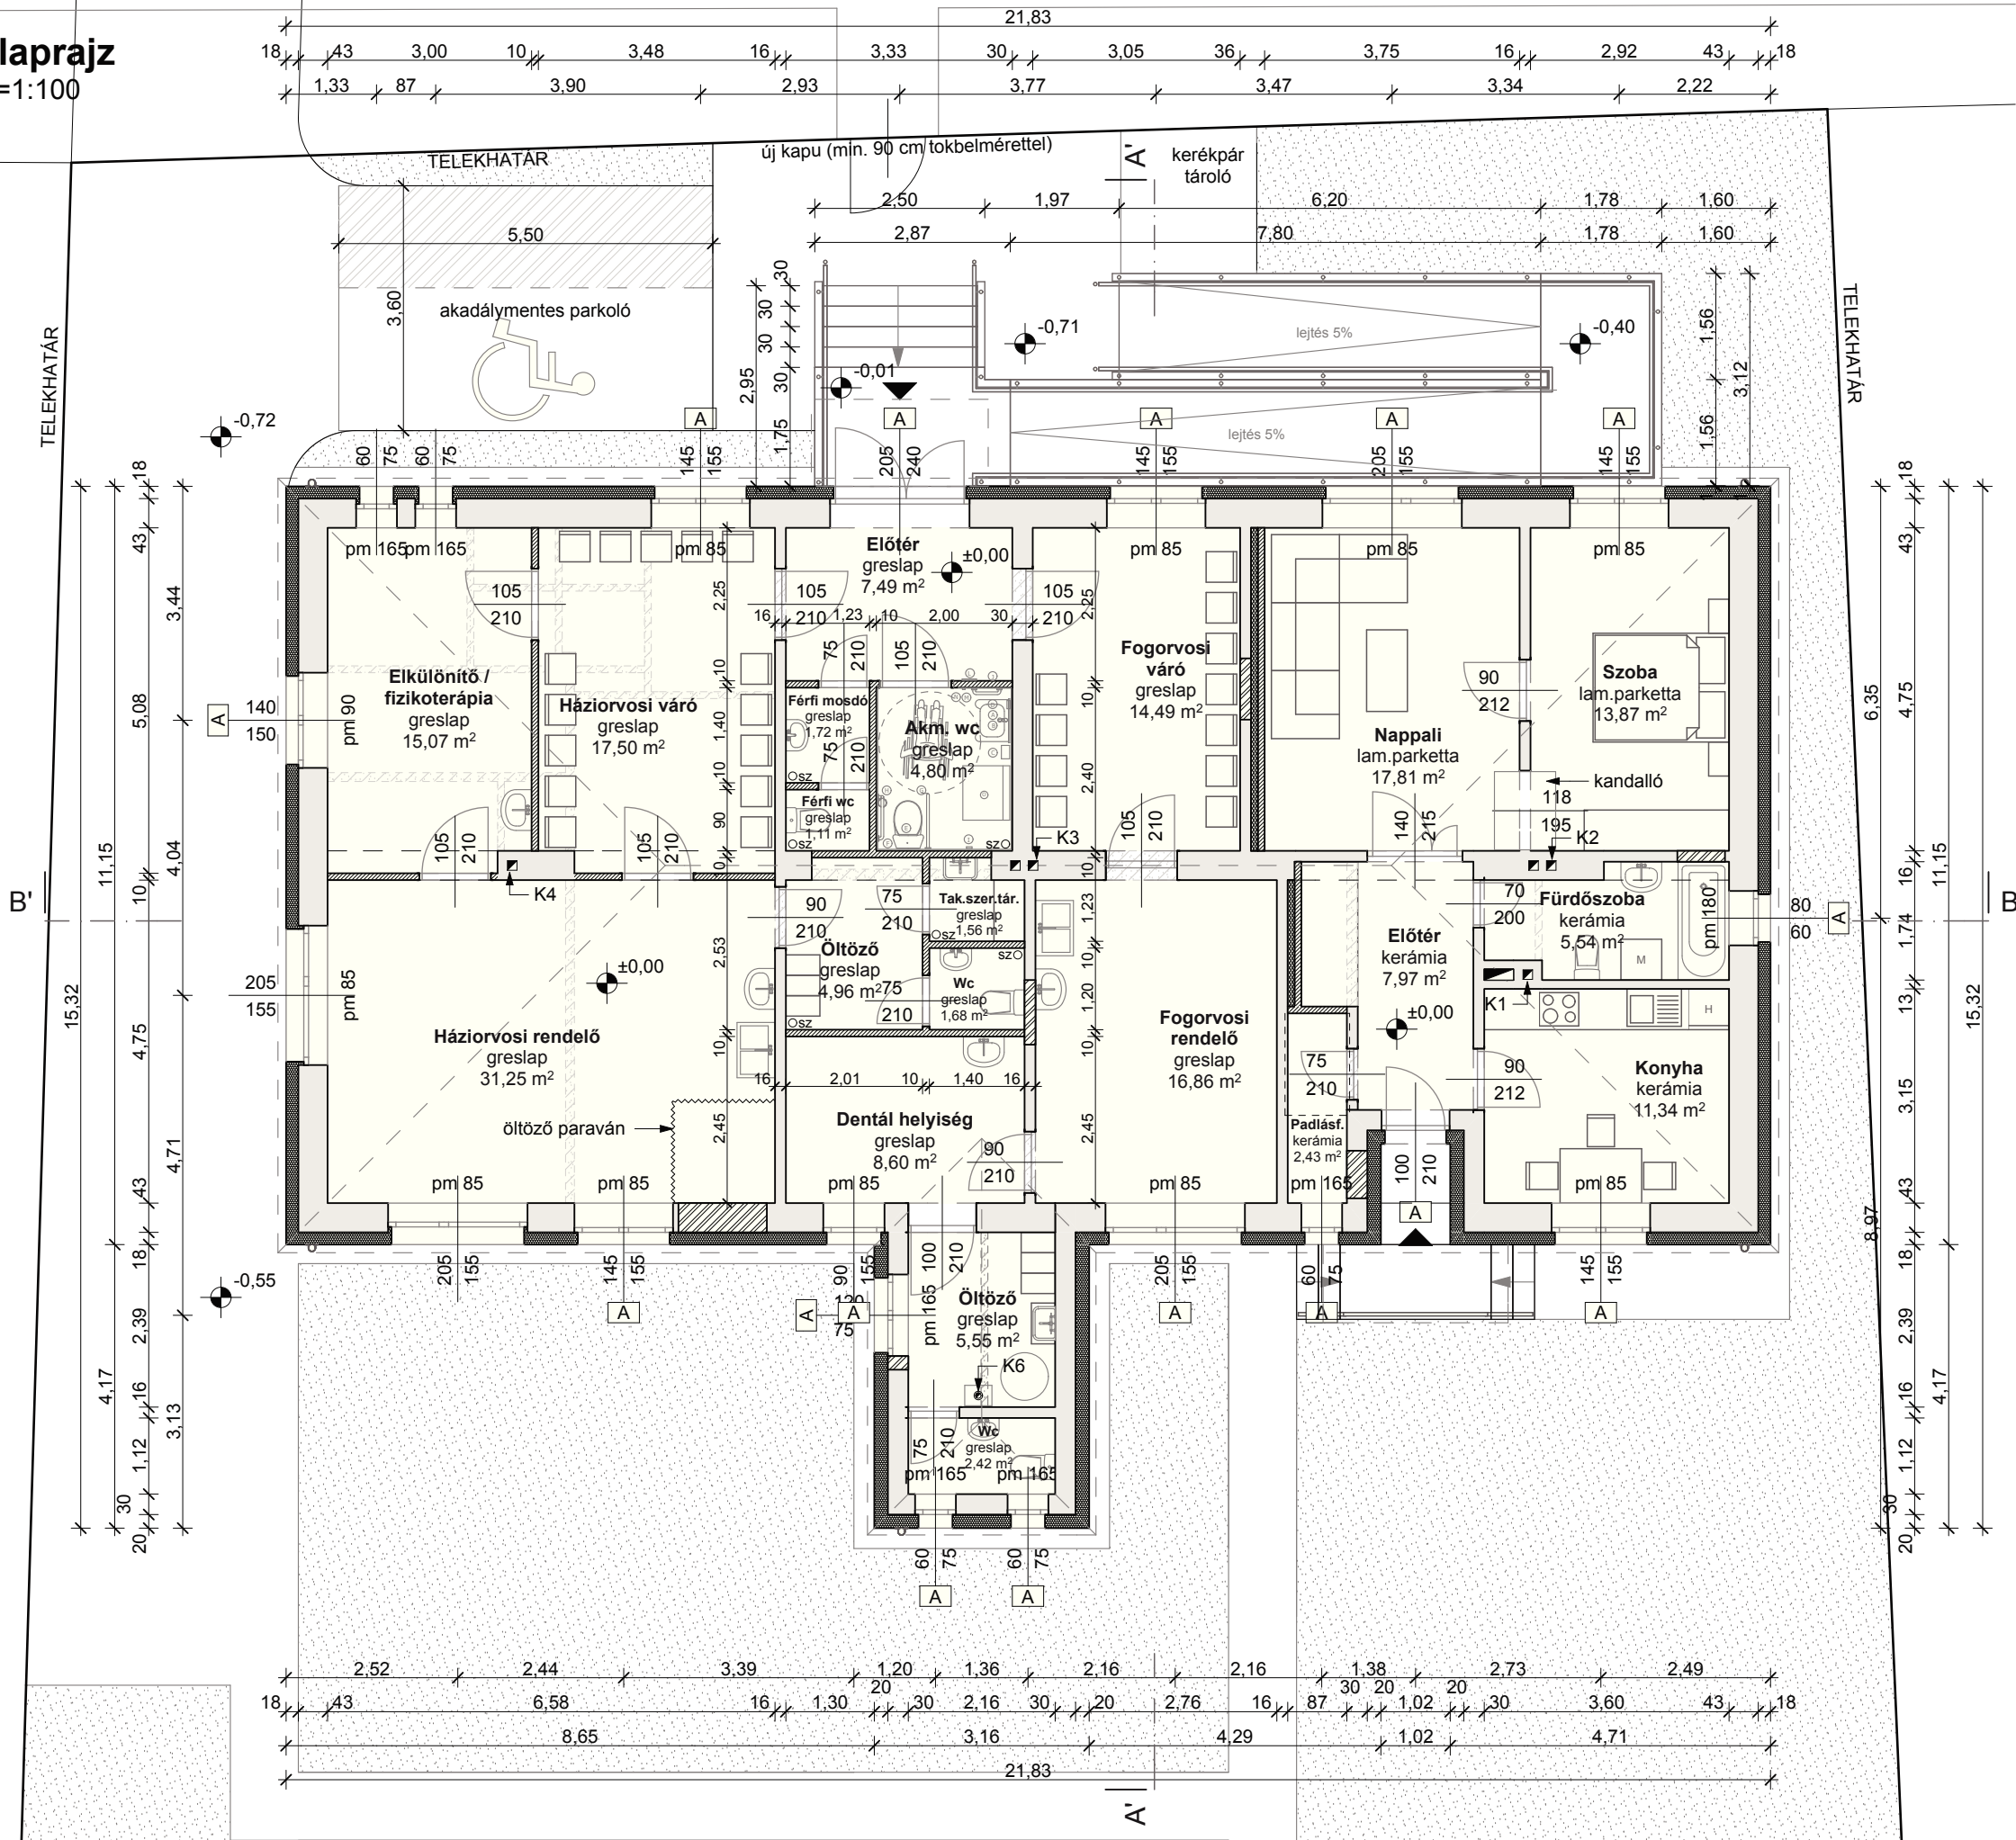

### Jelmagyarázat:

- meglévő szerkezetek
- új falazat
- befalazott nyílás
- bontott falazat, nyíláskiváltás
- új külső műanyag nyílászáró

**Megjegyzés:**  
A méretek a helyszínen ellenőrizendők!

## Munka megnevezése: Orvosi rendelő felújítás és átalakítás

Tervfajta:  
**Építési engedélyezési terv**

Építés helye:  
5081 Szajol, Fő utca 32/a  
Hrsz: 594

Megrendelő:  
Szajol Község Önkormányzata  
5081 Szajol, Rózsák tere 1.

Tervező: Aláírás:  
**Archilak Mérnöki Szolgáltató Kft.**  
Horváth Ferenc  
építésmérnök, É 16-0245

Tervező munkatárs:  
Nagy Dániel okl. építésmérnök

Dátum:  
**2016. január hó**

Tervlap neve:  
**Tervezett alaprajz**

Tervszám:  
**E-1**

Lépték:  
**M=1:100**

