

Gál József János

SZAJOL

Mártírok út.11.

5081

Polgármesteri Hivatal

Képviselő Testület

részére

SZAJOL

Rózsák tere 1.

5081

Alulírott Gál József János, az alábbi kérelemmel fordulok Önhöz.

A Mártírok út. 11. és a Mártírok út. 14. sz. lakóingatlan kerítései


között egy keskeny sáv van, ami a csatornához vezet.

A Polgármester Úr szóbeli engedélyével, ezt lezárva tarjuk.

Ezt a területet évtizedek óta karbantartjuk, gondozzuk, amit szeretnénk, a továbbiakban is lezárva tartani és karbantartani. Erre szeretnék kérni a Képviselő Testülettől egy írásbeli határozatotkapni, amiben továbbiakban is lezárva tarthatju

Szajol.2025.február

Tisztelettel: Gál József János

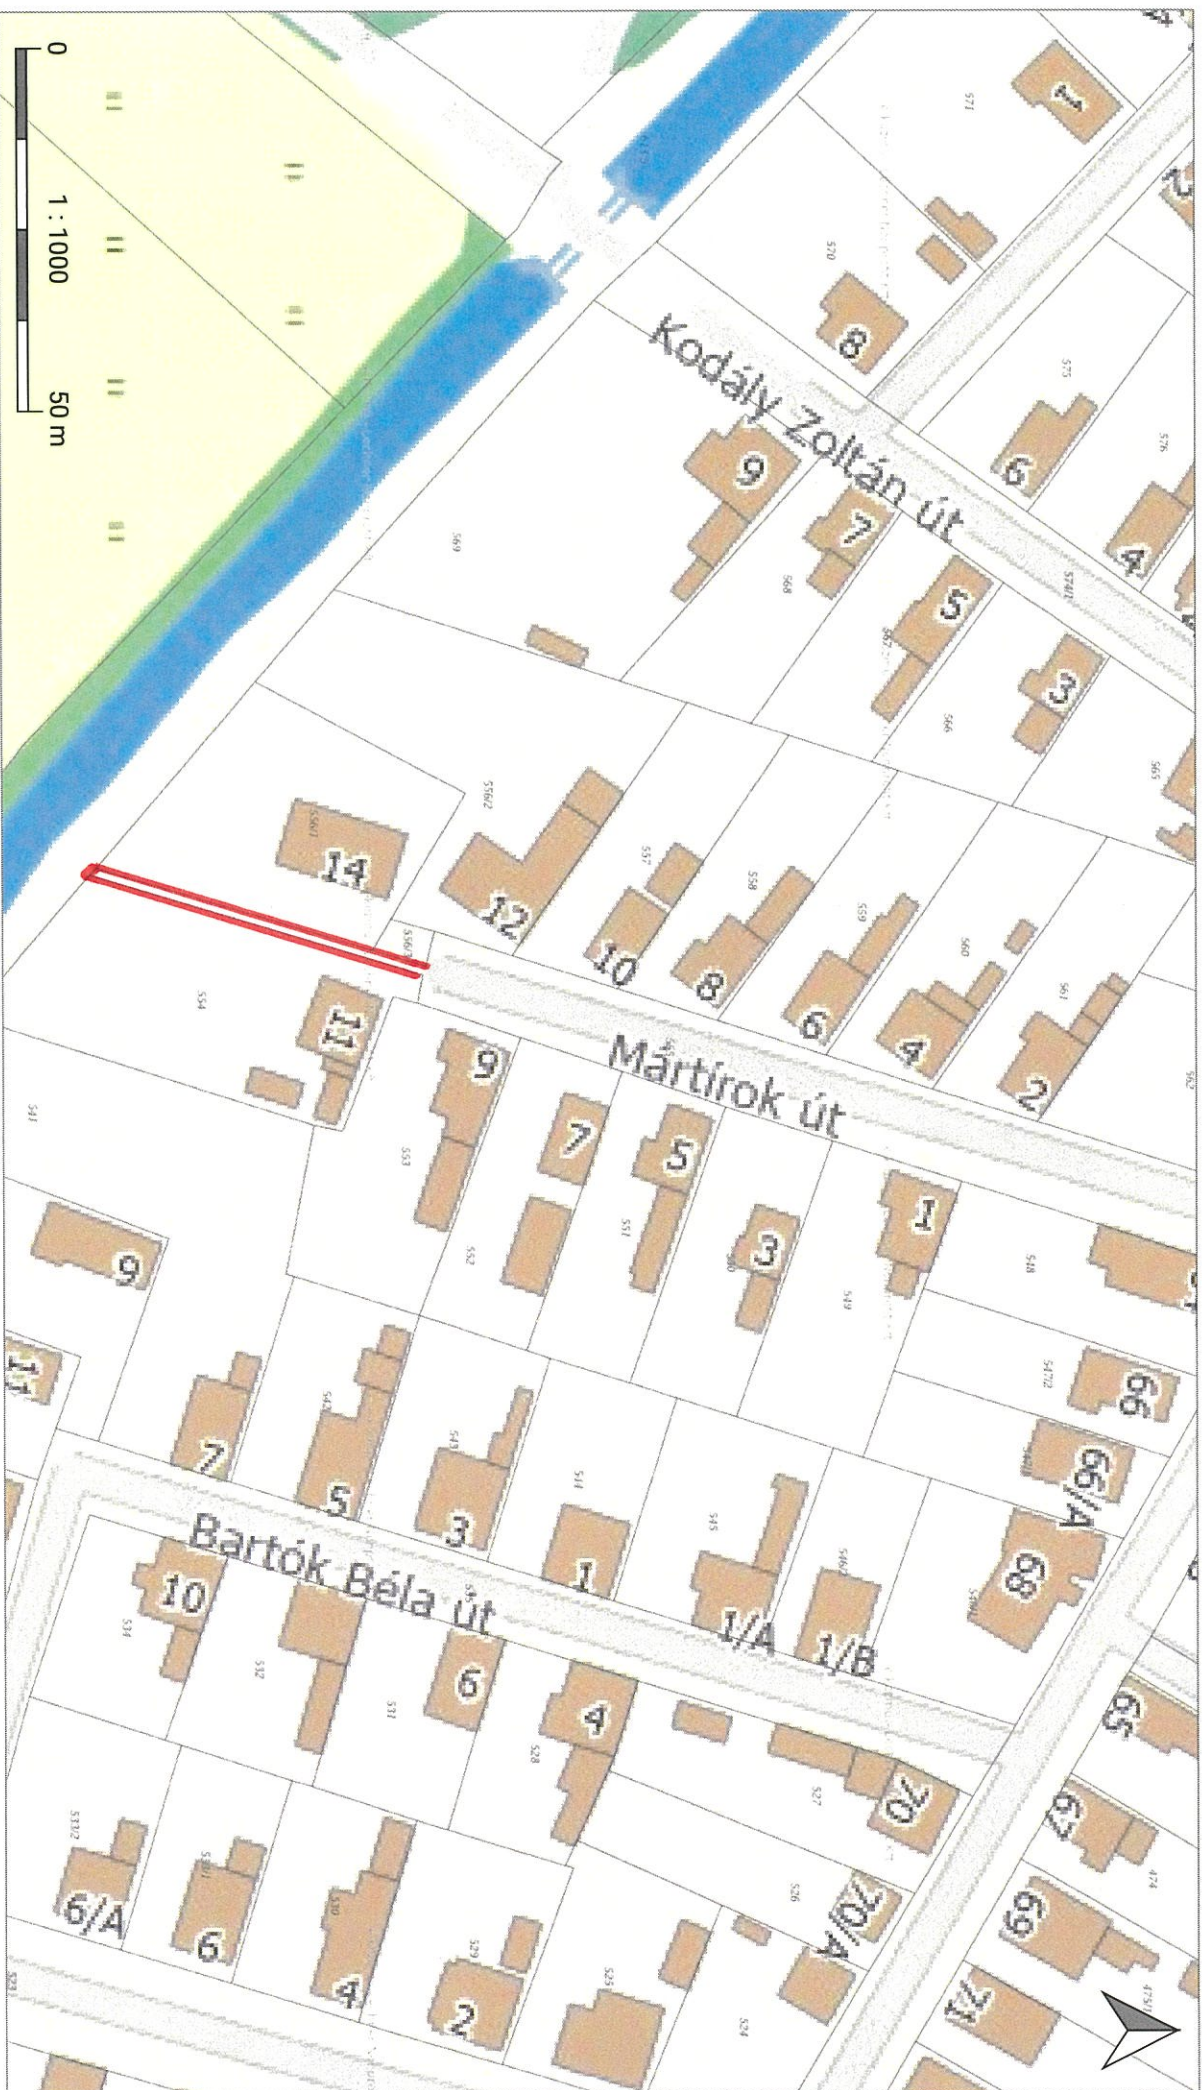

0 1 : 1000 50 m

Térkép



E - K Ö Z M Ű

Készült az E-Közmű rendszerben (2025. 03. 20.). A térkép tájékoztató jellegű, hivatalos eljárásban nem használható fel!

- Hírközlés
- Szénhidrogén
- Távhő
- Villamos energia
- Vízellátás
- Vízvezetés