

MEGLÉVŐ GÁZFOGYASZTÁS MEGHATÁROZÁS:

HÁZIORVOS GÁZMÉRŐJÉHEZ TARTOZÓ BONTANDÓ KÉSZÜLÉKEK

Berendezés típusa	Hőteljesítmény kW	Egys. gázfogy. m ³ /h	db	Összes gázfogy. m ³ /h
BAXI MAIN DIGIT 24Fi ZÁRT ÉGÉSTERÜ GÁZKAZÁN (Q=24kW - 91,1%)	24,0	2,78	1	2,78

HÁZIORVOS gázmérőjén a jelenlegi egyidejű max. gázfogyasztás: ΣV megl. = 2,78 m³/h

FOGORVOS GÁZMÉRŐJÉHEZ TARTOZÓ BONTANDÓ KÉSZÜLÉKEK


Berendezés típusa	Hőteljesítmény kW	Egys. gázfogy. m ³ /h	db	Összes gázfogy. m ³ /h
FÉG F 8.50-F PARAPETES GÁZKOVEKTOR (Q=6,2kW - 94%)	6,2	0,69	3	2,07
FÉG GF30.11-F GÁZKOVEKTOR (Q=3,3kW - 90%)	3,3	0,39	1	0,39

FOGORVOS gázmérőjén a jelenlegi egyidejű max. gázfogyasztás: ΣV megl. = 2,46 m³/h

LAKÁS GÁZMÉRŐJÉHEZ TARTOZÓ BONTANDÓ KÉSZÜLÉKEK

Berendezés típusa	Hőteljesítmény kW	Egys. gázfogy. m ³ /h	db	Összes gázfogy. m ³ /h
IMMERGAS NIKE STAR KÉMÉNYES GÉZKAZÁN (Q=23,6kW - 91,1%)	23,6	2,74	1	2,74
FAGOR INNOVATION GÁZTŰZHELY (Q=1,1+2*2+3,2+3,5=11,8kW)	11,8	1,25	1	1,25

LAKÁS gázmérőjén a jelenlegi egyidejű max. gázfogyasztás: ΣV megl. = 3,99 m³/h

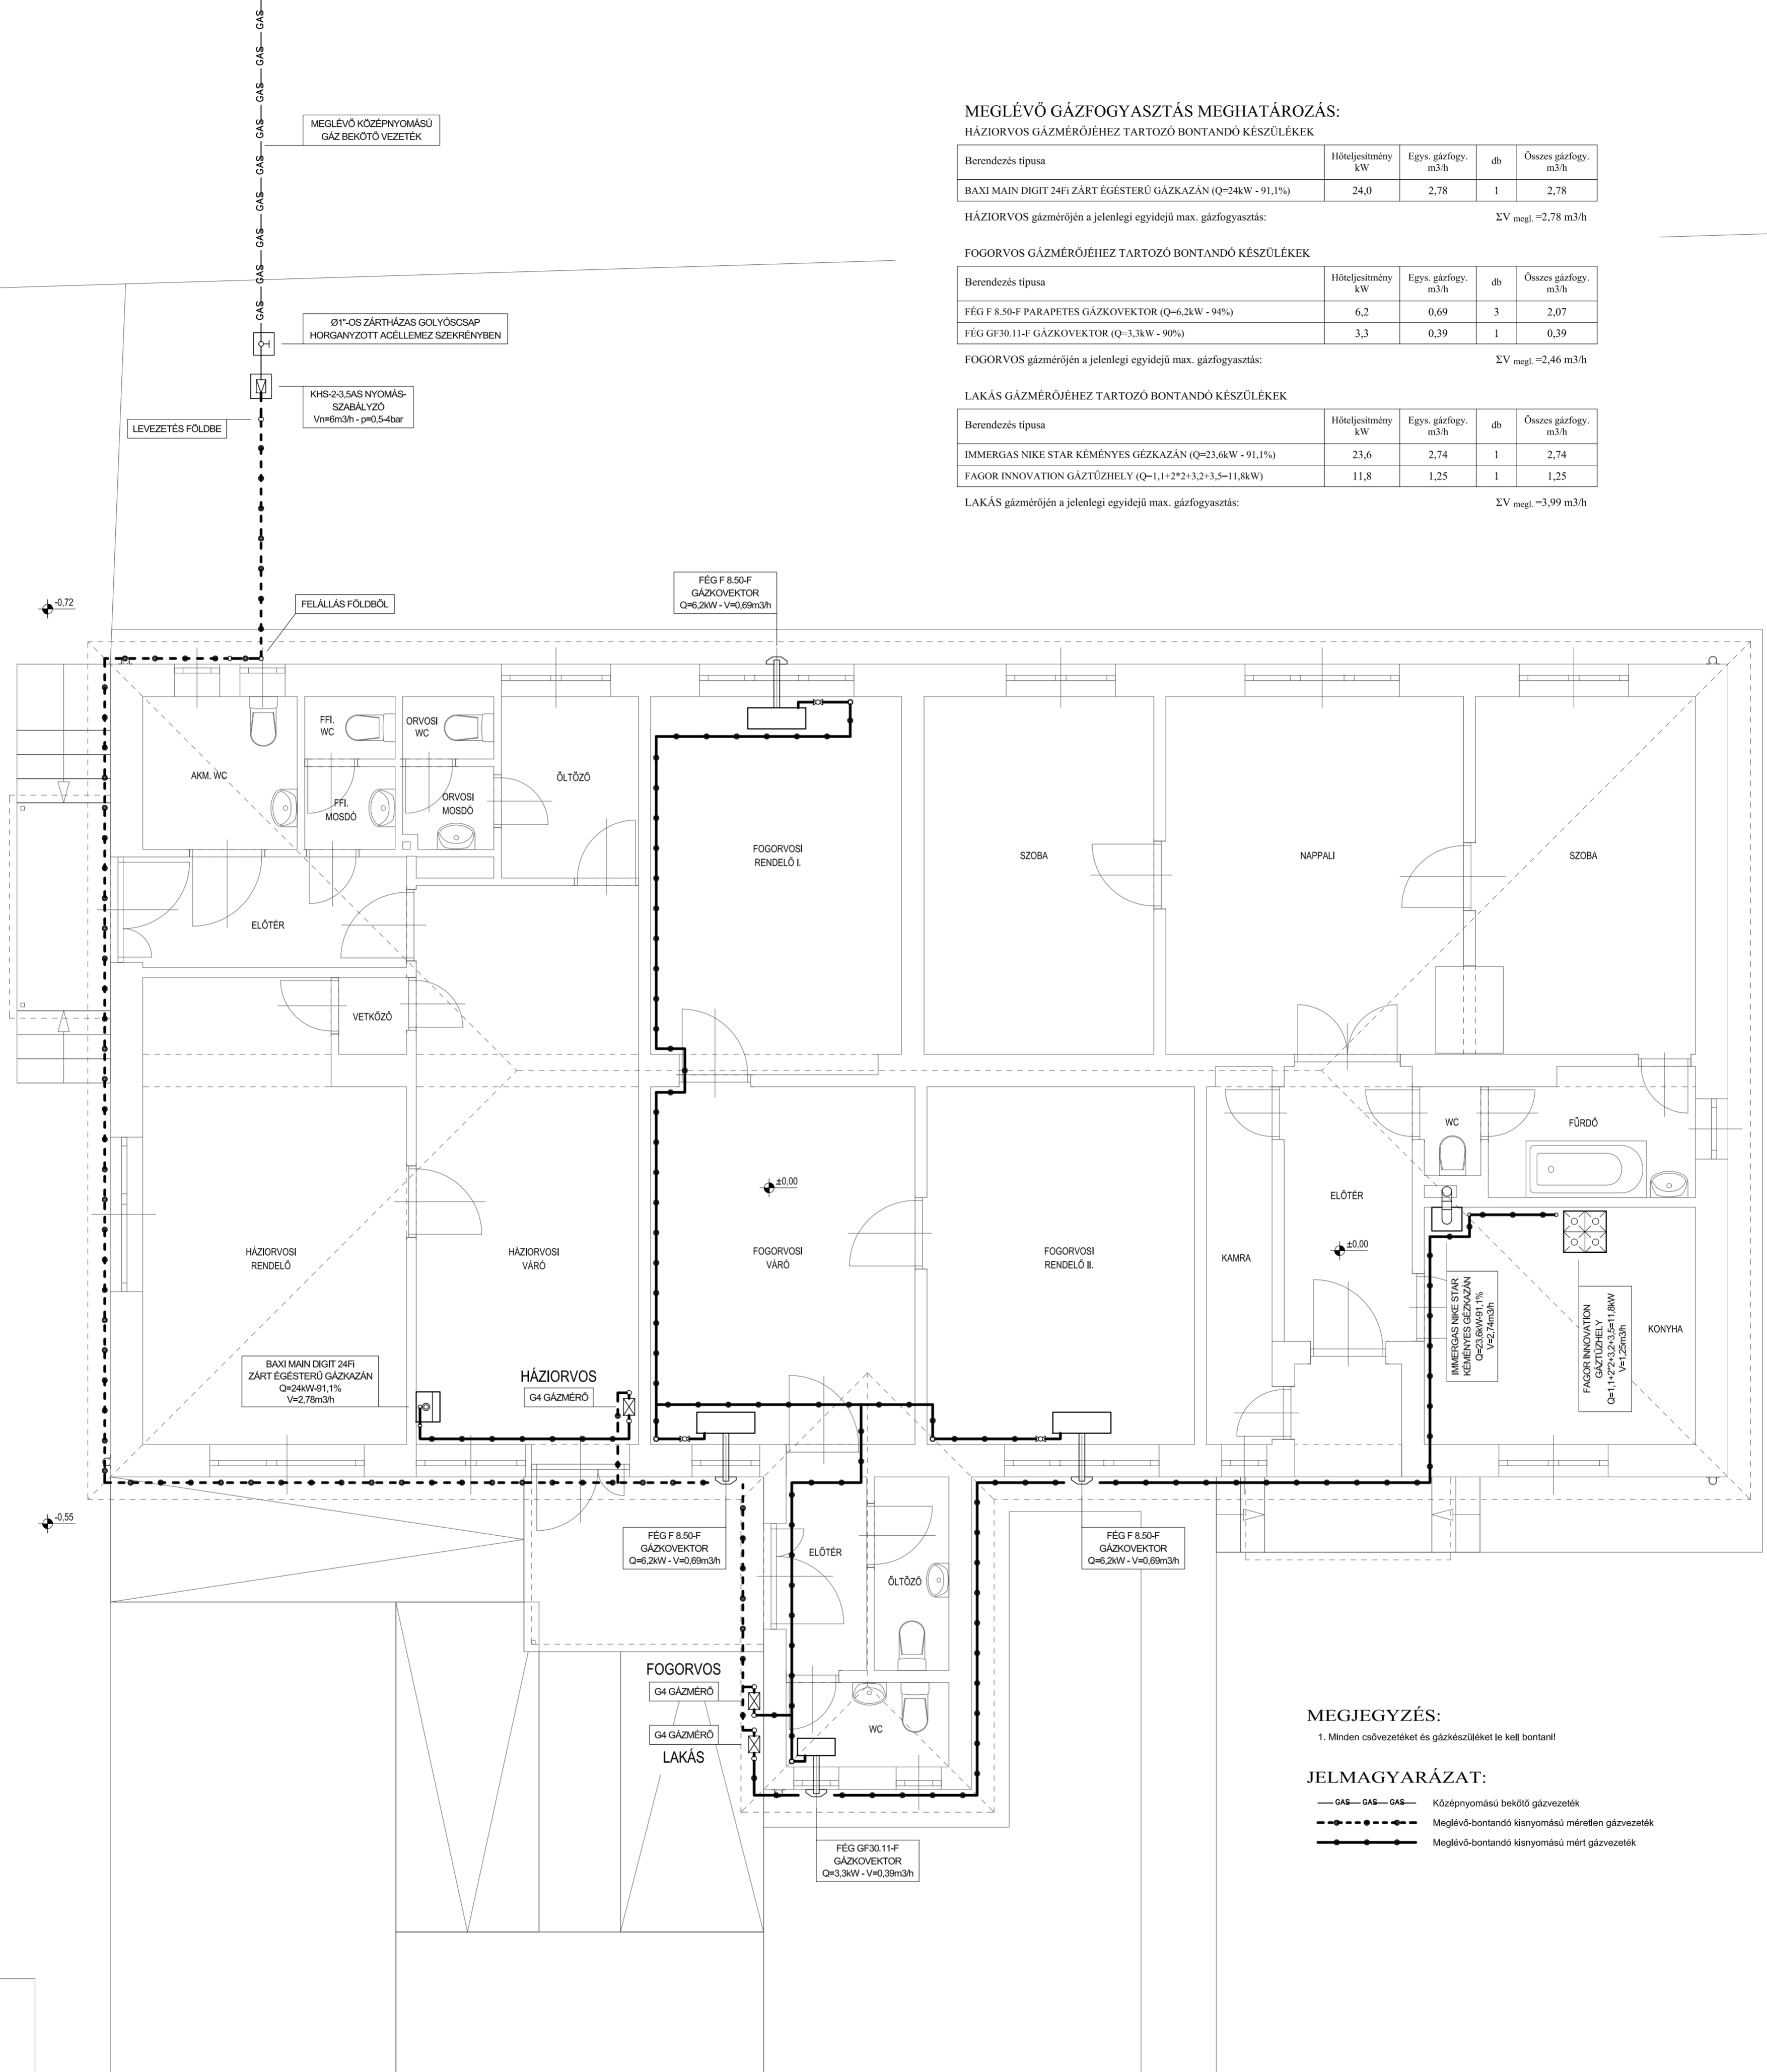

MEGJEGYZÉS:

1. Minden csővezeték és gázkészülék le kell bontani!

JELMAGYARÁZAT:

- GAS — GAS — Középnnyomású bekötő gázvezeték
- - - - - Meglévő-bontandó kisnyomású mérrelen gázvezeték
- Meglévő-bontandó kisnyomású mért gázvezeték

Kapcsolódó tervek: Gg-002 Gg-003 Gg-004

rchilak
Mérnök Szolgáltató Kft.

5000 Szolnok, Csokonai út 96. II/2
+36 30 851 0784 +36 30 453 6651
archilak@gmail.com www.archilak.hu

Munka megnevezése:

**ORVOSI RENDELŐ
FELÚJÍTÁSA**

Tervfajta:
ÉPÜLETGÉPÉSZ KIVITELI TERV

Tervezési helyszín:
5081 Szajol, Fő u. 32/a.
Hrsz: 594

Megrendelő:
Szajol Község Önkormányzata
5081 Szajol, Rózsák tere 1.

Tervező:
Horváth Ferenc
építészmérnök, É 16-0245
Tervező munkatárs:
Nagy Dániel
okleveles építészmérnök

Építésgépész tervező:
Tóth Zoltán
G 04-151-2001

Dátum:
2017.09.30.

Tervlap neve:
BELSŐ GÁZELLÁTÁS
ÁLLAPOT ALAPRAJZ

Tervszám:
Gg-001

Lépték:
M=1:50

Jelen dokumentáció az Archilak Mérnök Szolgáltató Kft. szellemi termék, melyet szerzői jog véd!