

JELMAGYARÁZAT:

- MÉRT FŐVEZETÉK NYOMVONAL (falba süllyesztettén Mű.III. Ø40-es védőcsőben vezetve)
- - - ÁRAMKÖRI VEZETÉKEK, KÁBELEK NYOMVONALA (falba süllyesztettén Mű.III. tip. védőcsővekben vezetve)
- - - ÁRAMKÖRI VEZETÉKEK, KÁBELEK NYOMVONALA (lápmpókhoz mennyezet vakolatban, MMfal tip.)
- ÁRAMKÖRI VEZETÉKEK, KÁBELEK NYOMVONALA (falban: süllyesztett Mű.III. tip. védőcsővekben álmennyezet felett; Mű.I. tip. védőcsővekben)

LÁMPATESTEK:

- FALI LÁMPATEST (lámpatest jegyzék színtől kivételben)
- MENNYEZETI LÁMPATEST (lámpatest jegyzék színtől kivételben)
- MENNYEZETI LÁMPATEST (lámpatest jegyzék színtől kivételben)
- FALI KÜLTÉRI LÁMPATEST (lámpatest jegyzék színtől kivételben)
- FALI IRÁNYTÁNY LÁMPATEST (lámpatest jegyzék színtől kivételben)
- BV VEL JELÖLT LÁMPATESTEK BIZTONSÁGÁLLÍTÁSI LÁMPATESTEK 1 ÓRÁS ÁTHIDALÁSI IDŐVEL RENDELKEZNEK.
- ELOSZTÓ BERENDEZÉS
- FIX CSATLAKOZÁS ELEKTROMOS ESZKÖZÖKHÖZ

ÁRAMKÖRI ELEMÉK:


- SZERELVÉNYEK SZIMPLA VAGY TÖBBSZÖRÖS KÖZÖS KERETBEN, VÍZSZINTESEN SZOROLVA (keret melletti szám a szerelvények számát jelenti egy keretben)
- EGYPÓLUSÚ, SÜLLYESZTETT NYOMÓGOMB, 10A, 250V~, JELZŐFENNYEL
Típus: LEGRAND, Valena JI.nyomó + 1-es keret
- KÉTPÓLUSÚ, SÜLLYESZTETT KAPCSOLÓ, 10A, 250V~
Típus: LEGRAND, Valena 1P kapcsoló + 1-es keret
- KÉTPÓLUSÚ, SÜLLYESZTETT KAPCSOLÓ, 10A, 250V~
Típus: LEGRAND, Valena 2P kapcsoló + 1-es keret
- EGYPÓLUSÚ, SÜLLYESZTETT, KÉTÁRAMKÖRÖS KAPCSOLÓ, 10A, 250V~
Típus: LEGRAND, Valena csillárkapcsoló + 1-es keret
- KÉTPÓLUSÚ, VÍZMENTES, SÜLLYESZTETT KAPCSOLÓ, 10A, 250V~, IP44
Típus: Legrand Valena + 1-es keret
- KÉTPÓLUSÚ, VÍZMENTES, FALON K. KAPCSOLÓ, 10A, 250V~, IP44
Legrand - KONTÁLLUX, 2P, fehér, IP44, R:083902
- KERSZTKAPCSOLÓ, SÜLLYESZTETT, 10A, 250V~
Típus: Legrand Valena + 1-es keret
- VÁLTÓKAPCSOLÓ, SÜLLYESZTETT, 10A, 250V~
Típus: Legrand Valena + 1-es keret
- VÁLTÓKAPCSOLÓ, SÜLLYESZTETT, VÍZMENTES 10A, 250V~
Típus: Legrand Valena + 1-es keret
- ELSZÍVÓ VENTILÁTOR BEKÖTÉS (gépjárművek szerint)

ÉRINTÉSVÉDELME MÓDJA: TN-C-S rendszerű,
az MSZ 6364 szerinti.
Az épületben kiépítendő az egyenpotenciálra hozó hálózat (EPH), melybe minden fémes épületszerkezet, gépjármű csövezeték, stb. be kell kötni.

LÁMPATEST JELÖLÉS:
A terven jelölt lámpatestek típus szerint nincsenek meghatározva. Minden lámpatest jelölés kiállítás jelent a mennyezetből valamint a falból.

SZERELÉSI MÓD:

- Az épületben kizárólag réz vezetőmű, műanyag szigetelésű erőáramú vezetékeket és kábeleket használunk, melyeket minden esetben rejtett, süllyesztett módon szerelünk.
- Villamos nyomvonalak általában falba süllyesztett Mű.III.-as védőcsővekben. Független nyomvonalakon a szerelés falba süllyesztett Mű.III.-as tip. védőcsővekben készül.
- A terveken megadott védőcső méretek MÜ tip.csőknél a belső, FXP tip. esetén a külső átmérőt jelentik.
- Lámpatestekhez a kapcsolótól mennyezet vakolatba süllyesztett MMfal tip. kábelezés készül.

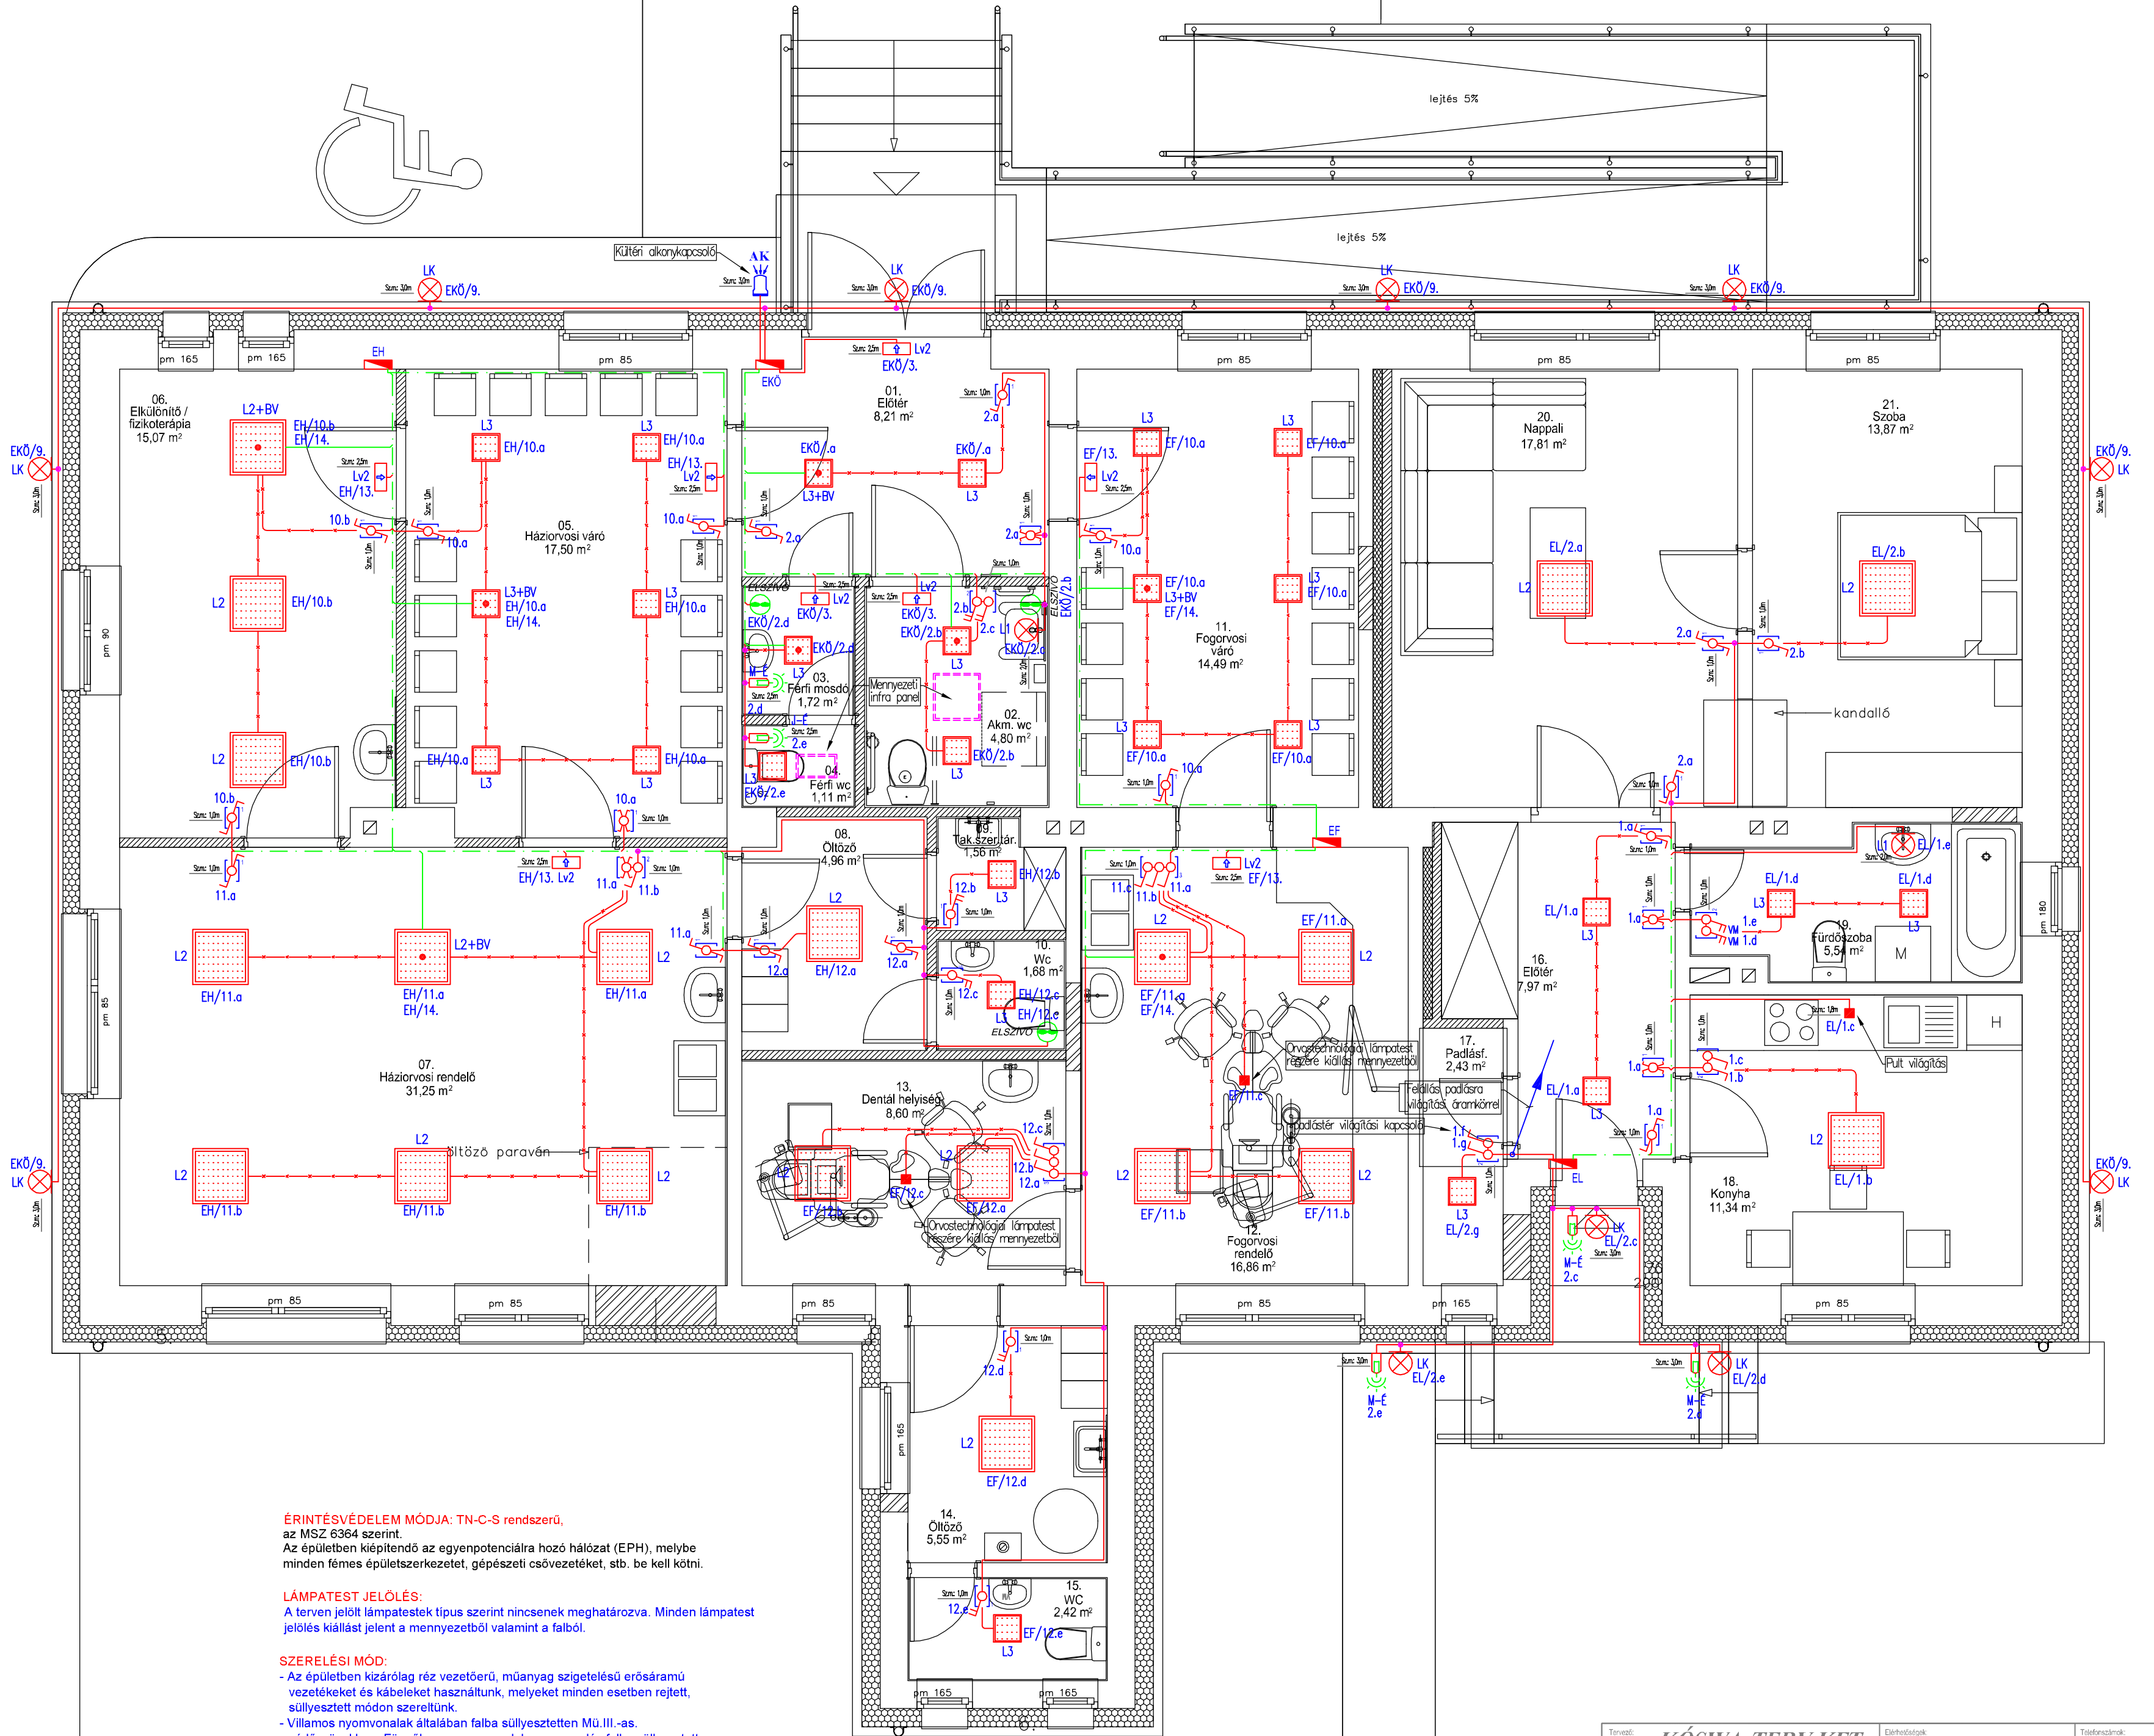

Tervező: KÓSWA-TERV KFT. Szolgáltató Kivitelezési Társaság	Előíró: Cím: 2740 Abony, Kisfaludy Károly u. 62. Email: koswa-terv@gmail.com	Teljesítés: Működés: Működés: Működés:
Munka megnevezése:	Orvosi rendelő felújítás és átalakítás	
Építés helye:	5081 Szajol, Fő utca 32/a, Hrsz.: 594	
Rajz megnevezése:	FÖLDSZINT VILÁGÍTÁSI BERENDEZÉS	
Építész tervező:	Figyelem:	Munkaszám: 63/17.
Felbízó vállalat neve:	Schwarzenberger-Kökai Lili V-16-0667	Tervező mérnök: Schwarzenberger Antal
		Munkaszám: 63/17.
		Tartalom: KIVITELI
		Lépték: 1:50
		Rajzszám: EV-1
		Dátum: 2017.10.