
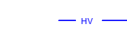
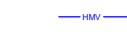



















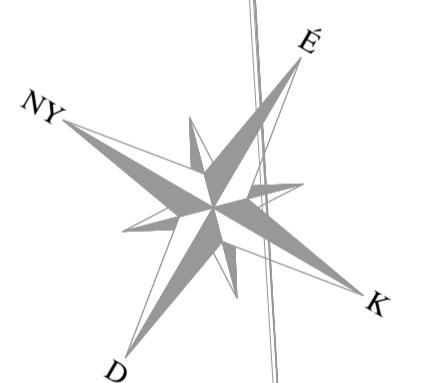
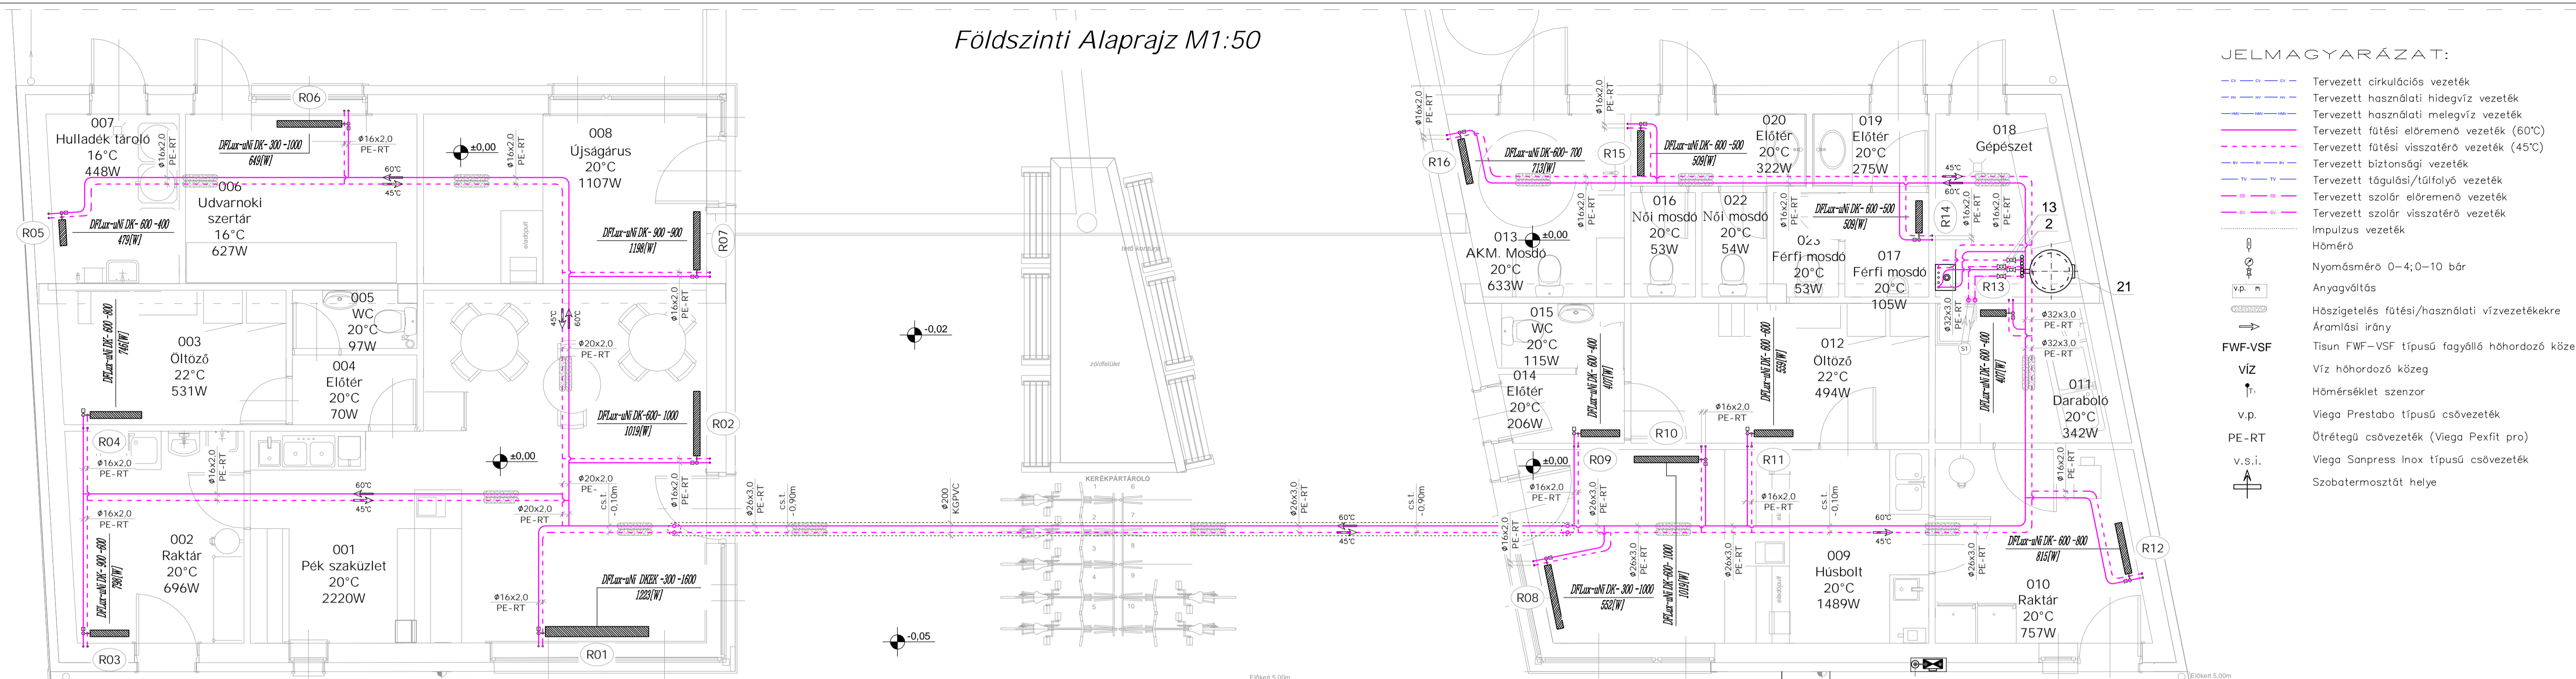



Földszinti Alaprajz M1:50

JELMAGYARÁZAT:

-  Tervezett cirkulációs vezeték
-  Tervezett használati hidegvíz vezeték
-  Tervezett használati melegvíz vezeték
-  Tervezett fűtési előremenő vezeték (60°C)
-  Tervezett fűtési visszatérő vezeték (45°C)
-  Tervezett biztonsági vezeték
-  Tervezett tóglulási/tűlfolyó vezeték
-  Tervezett szolár előremenő vezeték
-  Tervezett szolár visszatérő vezeték
-  Impulzus vezeték
-  Hőmérő
-  Nyomásmérő 0-4;0-10 bár
-  Anyagváltás
-  Hőszigetelés fűtési/használati vízvezetékere
-  Áramlási irány
-  FWF-VSF Tisun FWF-VSF típusú fagyálló hőhordozó közeg
-  VÍZ Víz hőhordozó közeg
-  Hőmérséklet szenzor
-  v.p. Viega Prestabo típusú csővezeték
-  PE-RT Öttrétegű csővezeték (Viega Pexfit pro)
-  v.s.i. Viega Sanpress Inox típusú csővezeték
-  Szobatermosztát helye



Radiátor lista							
Helyiség azonosító	Helyiségnév	Radiátor azonosító	Radiátor típusjel	Radiátor teljesítmény (W)	te (°C)	tv (°C)	m (l/perc)
001	Pék szaküzlet	R01	DFLux-uNi DKEK-300-1600	1223	60	45	73,0
		R02	DFLux-uNi DK-600-1000	1019	60	45	60,8
002	Raktár	R03	DFLux-uNi DK-900-600	798	60	45	47,6
003	Öltöző	R04	DFLux-uNi DK-600-800	746	60	45	44,5
006	Udvarnokai szertár	R06	DFLux-uNi DK-300-1000	649	60	45	38,8
007	Hulladékártoló	R05	DFLux-uNi DK-600-400	479	60	45	28,6
008	Újságárus	R07	DFLux-uNi DK-900-900	1198	60	45	71,5
009	Hűsolt	R08	DFLux-uNi DK-300-1000	552	60	45	33,0
		R10	DFLux-uNi DK-600-1000	1019	60	45	60,8
014	Előtér	R09	DFLux-uNi DK-600-400	407	60	45	24,3
012	Öltöző	R11	DFLux-uNi DK-600-600	559	60	45	33,4
010	Raktár	R12	DFLux-uNi DK-600-800	815	60	45	48,7
011	Daraboló	R13	DFLux-uNi DK-600-400	407	60	45	24,3
017	Férfi mosdó	R14	DFLux-uNi DK-600-500	509	60	45	30,4
020	Előtér	R15	DFLux-uNi DK-600-500	509	60	45	30,4
013	AKM. Mosdó	R16	DFLux-uNi DK-600-700	713	60	45	42,6

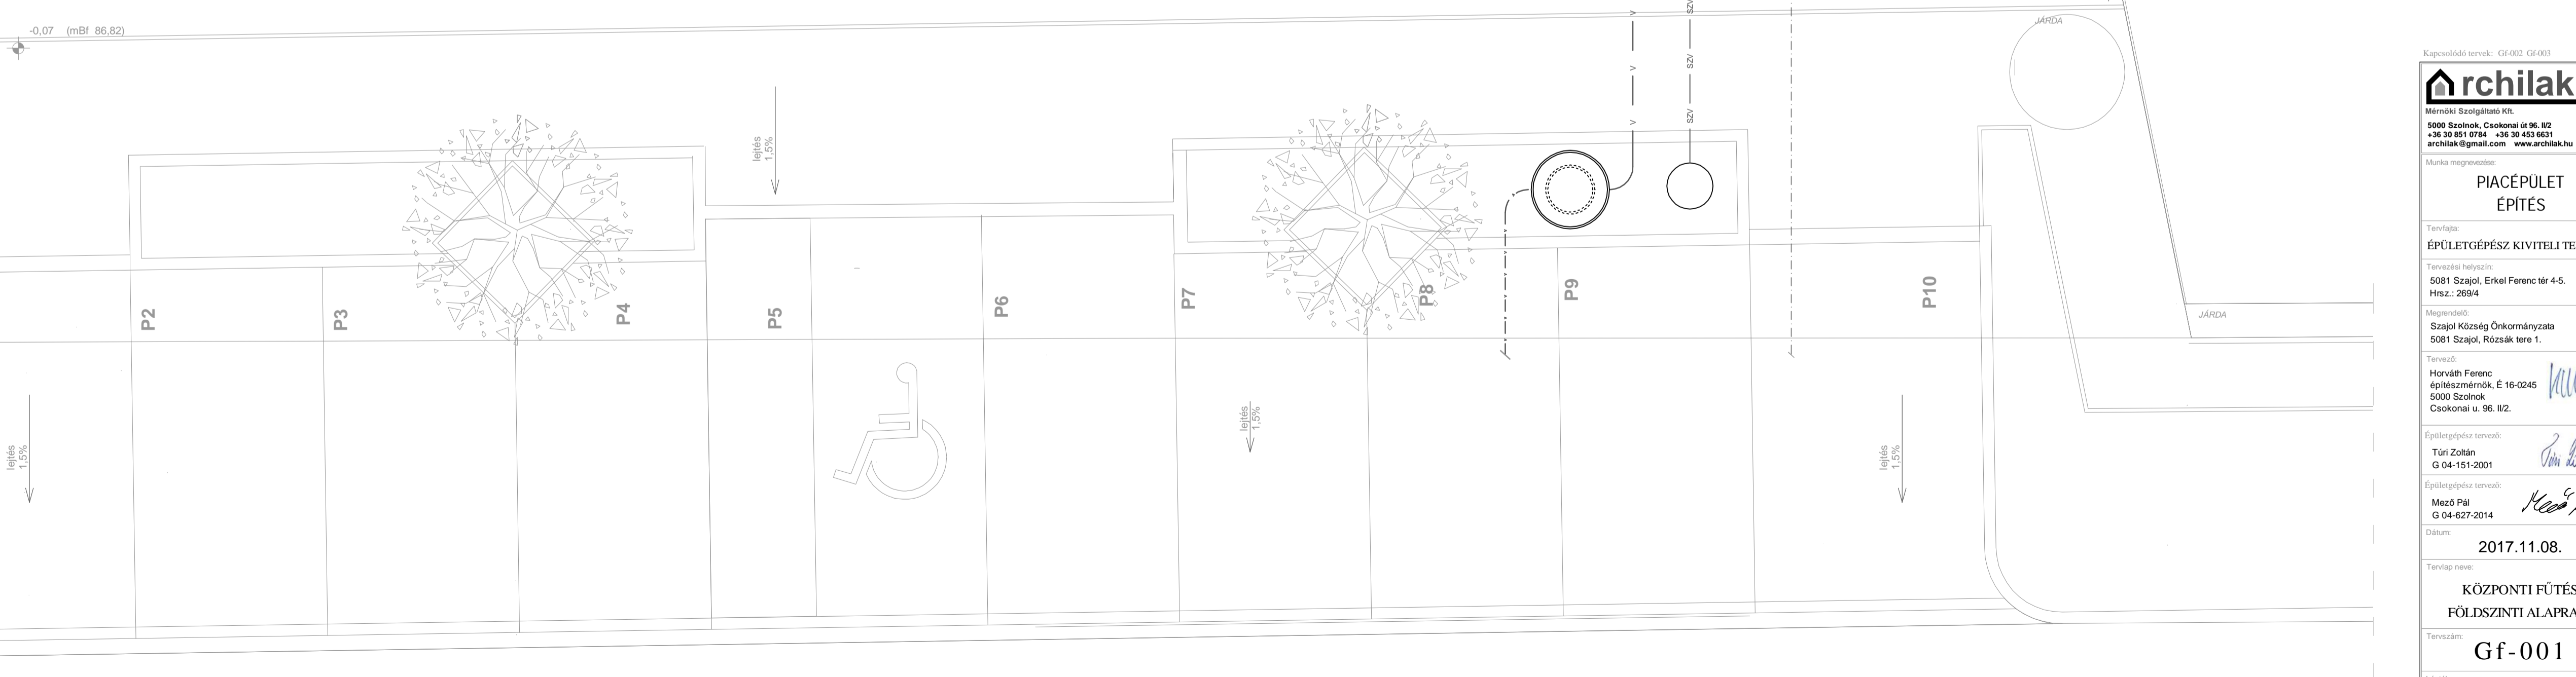

Erkel Ferenc tér Hrsz.: 597/1

Megjegyzés és Jelmagyarázat a GF-002 tervről!

Kapcsolódó tervek: GF002 GF003

archilak
Művelési Szolgáltató Kft.
5000 Szolnok, Csokonai út 96. II/2
+36 30 851 0784 +36 30 453 6631
archilak@gmail.com www.archilak.hu

PIACÉPÜLET ÉPÍTÉS

Tervező:
ÉPÜLETGÉPÉSZ KIVITELI TERV

Tervezési helyszín:
5081 Szajol, Erkel Ferenc tér 4-5.
Hrsz.: 269/4

Megrendelő:
Szajoli Község Önkormányzata
5081 Szajol, Rózsa tér 1.

Tervező:
Horváth Ferenc
Építész-mérnök, E 16-0245
5000 Szolnok
Csokonai u. 96. II/2.

Épületgépész tervező:
Turi Zoltán
G 04-151-2001

Épületgépész tervező:
Mező Pál
G 04-627-2014

Dátum:
2017.11.08.

Tervlap neve:
KÖZPONTI FŰTÉS FÖLDSZINTI ALAPRAJZ

Tervezési szám:
Gf-001

Lépték:
M=1:50

Jelen dokumentáció az Archilak Művelési Szolgáltató Kft. szellemi tulajdona, melyet szigorúan véd!