


# Földszinti Alaprajz M1:50

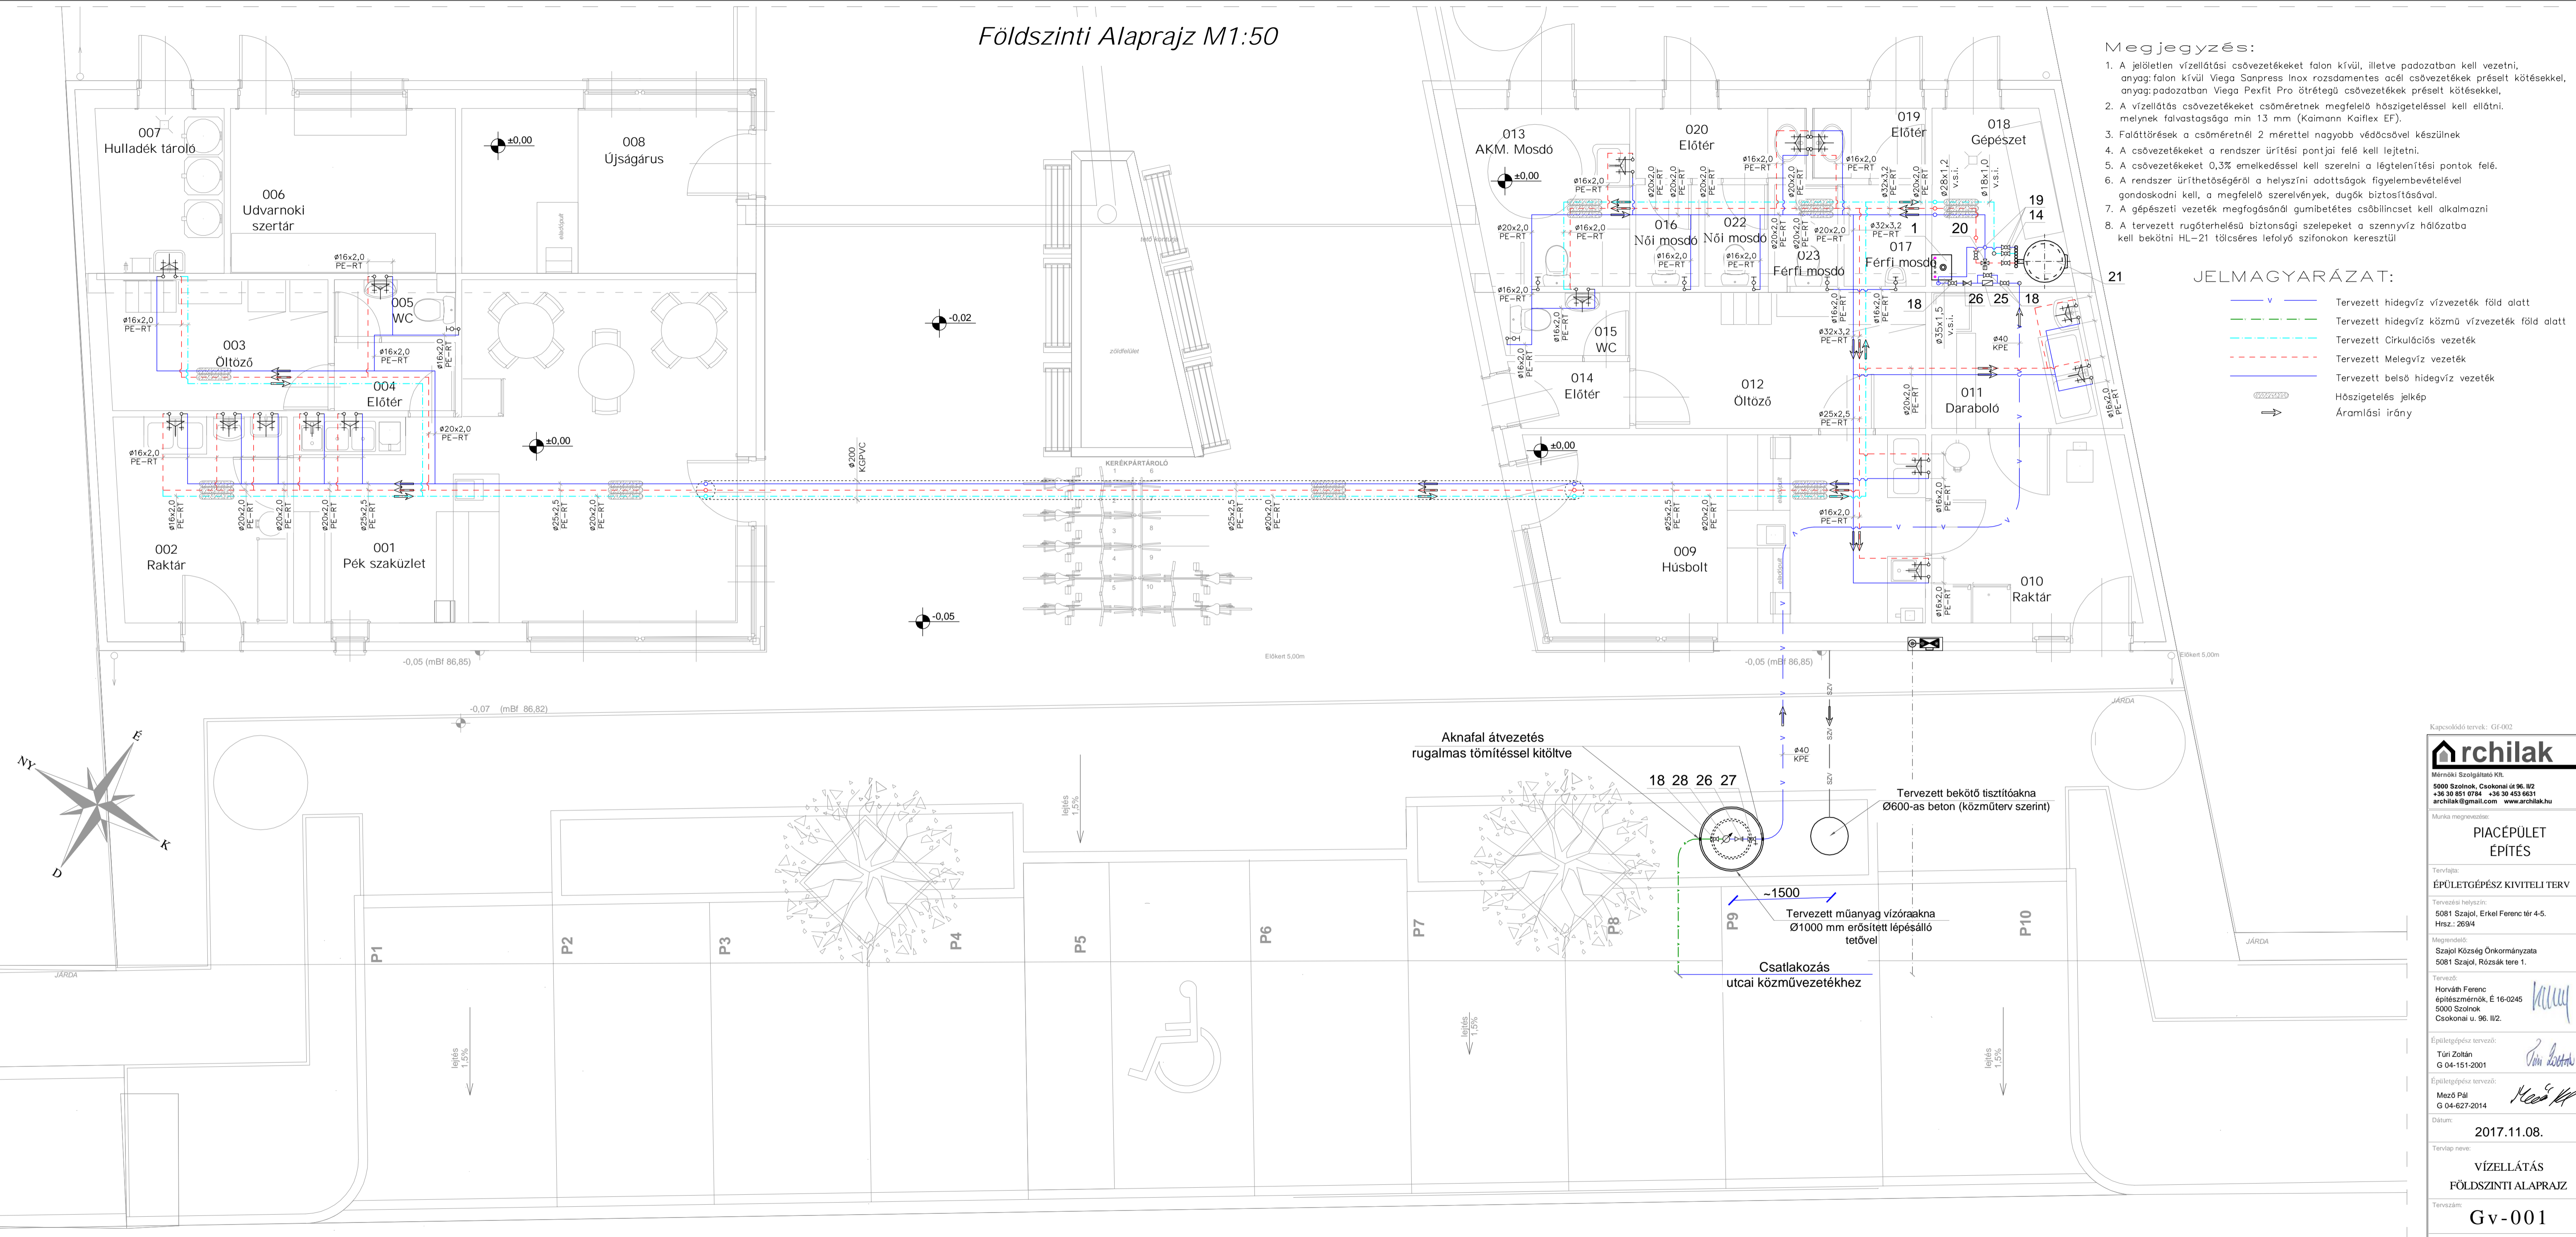

- Megjegyzés:**
1. A jelöletlen vízellátási csövezetéseket falon kívül, illetve padozatban kell vezetni, anyag: falon kívül Viega Sanpress Inox rozsdamentes acél csövezeték préselt kötésekkkel, anyag: padozatban Viega Pexfit Pro ötrétegű csövezeték préselt kötésekkkel.
  2. A vízellátás csövezetéseket csőméretnek megfelelő hőszigeteléssel kell ellátni, melynek falvastagsága min 13 mm (Kaimann Kaiflex EF).
  3. Faláttörések a csőméretnél 2 mérettel nagyobb védőcsővel készülnek
  4. A csövezetéseket a rendszer üritési pontjai felé kell lejtetni.
  5. A csövezetéseket 0,3% emelkedéssel kell szerelni a légtelenítési pontok felé.
  6. A rendszer üritéségerőlről a helyszíni adottságok figyelembevételével gondoskodni kell, a megfelelő szerelvények, dugók biztosításával.
  7. A gépészeti vezeték megfogásánál gumbútesés csőbillincset kell alkalmazni
  8. A tervezett rugóterhelésű biztonsági szelepeket a szennyvíz hálózatba kell bekötni HL-21 tölcéses lefolyó szifonokon keresztül



Kapcsolódó tervek: GF-002

**archilak**  
Mérnöki Szolgáltató Kft.  
5000 Szolnok, Csokonai út 96. II/2  
+36 30 851 0784 +36 30 453 6631  
archilak@gmail.com www.archilak.hu

Munka megnevezése:  
**PIACÉPÜLET ÉPÍTÉS**

Tervfajta:  
**ÉPÜLETGÉPÉSZ KIVITELI TERV**

Tervezési helyszín:  
5081 Szajol, Erkel Ferenc tér 4-5.  
Hrsz.: 269/4

Megrendelő:  
Szajol Község Önkormányzata  
5081 Szajol, Rózsák tere 1.

Tervező:  
Horváth Ferenc  
építésmérnök, É 16-0245  
5000 Szolnok  
Csokonai u. 96. II/2.

Építésgépez tervező:  
Tóth Zoltán  
G 04-151-2001

Építésgépez tervező:  
Mező Pál  
G 04-627-2014

Dátum:  
**2017.11.08.**

Tervlap neve:  
**VÍZELLÁTÁS FÖLDSZINTI ALAPRAJZ**

Tervszám:  
**G v - 001**

Lépték:  
**M=1:50**

Jelen dokumentáció az Archilak Mérnöki Szolgáltató Kft. tulajdonát tartja.