

"E0"
ELOSZTÓ
Elosztó tervlapok száma: 5 lap

Feszültség: 3x400/230 V, 50 Hz
Kapcsolószekrény védettsége: IP 20
Kapcsolószekrény típusa: Pragma moduláris falon kívüli elosztó
Kapcsolószekrény gyártmánya: SCHNEIDER ELECTRIC PRA20624
48 modulós, műanyag süllyesztett elosztószekrény
Kapcsolószekrény mérete: 1050x550x125 mm
A kapcsolószekrény ajtaját kulcsos zárakkal kell ellátni.
Beépített készülékek típusa: SCHNEIDER ELECTRIC
Az áramkörök számozását és felíratozását tartós, gravírozott felíratú táblákkal kell megoldani.


MEGJEGYZÉSEK:

Feszültség: 3x 400/230V, 50Hz
Érintésvédelem: TN-S rendszer (nullázás)

ELOSZTÓ ÖSSZEÁLLÍTÁSI TERV

(ajtó és homloklapok nélkül)

(zárt ajtóval)

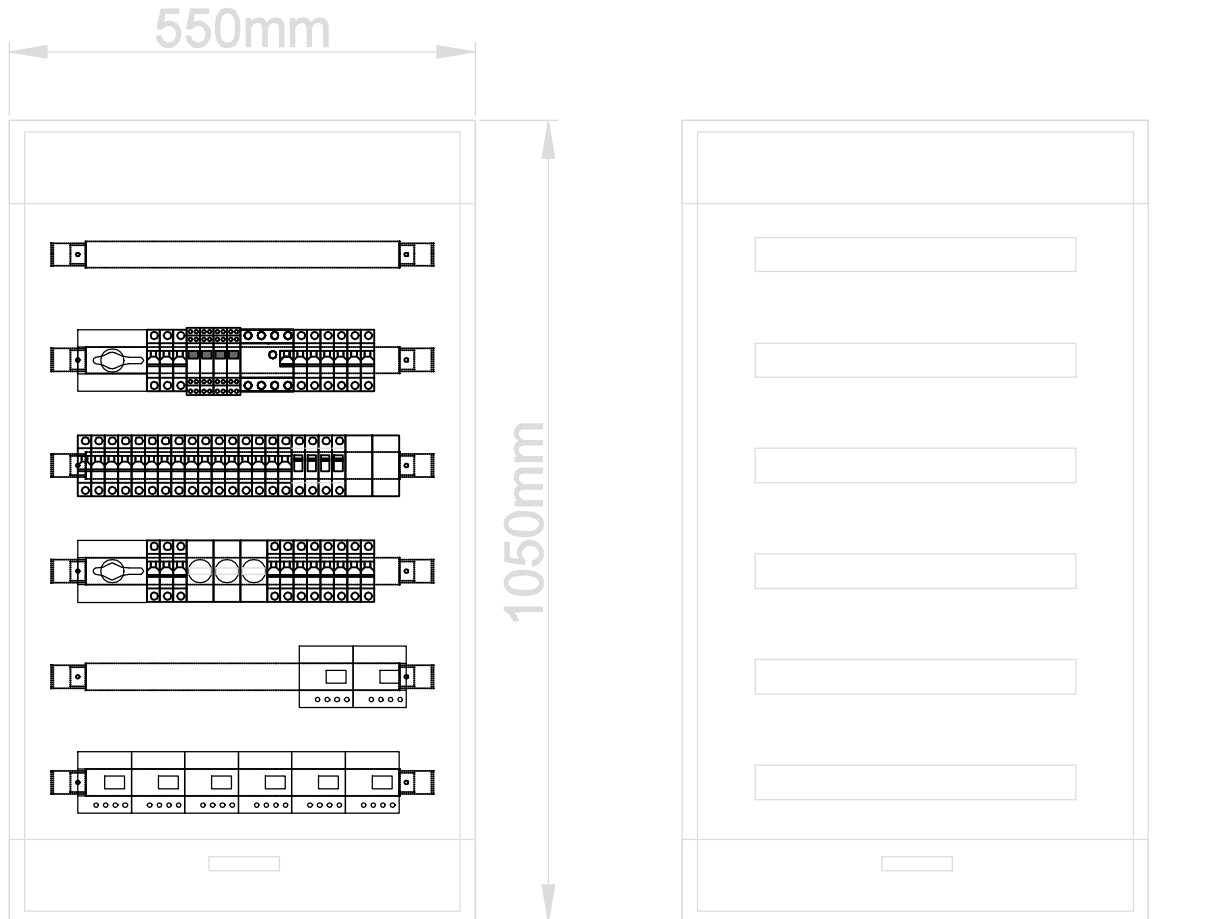

Építész tervező:
Horváth Ferenc
építészmérnök, É 16-0245

Tervező:
KÓSWA-TERV KFT.
Szolgáltató Korlátolt Felelősségű Társaság

Elérhetőségek:
Cím: 2740 Abony, Kisfaludy Károly u. 62.
Email: koswartervkft@gmail.com
Mobil: 06 30 241-9313

Munkaszám:
72/17

Munka megnevezése:
PIAC ÉPÜLET ÉPÍTÉSE

Tervrajza:
KIVITELI

Építés helye:
5081 Szajol, Erkel Ferenc tér 4. - 5. Hrsz: 269/4

Lépték:
1:n

Rajz megnevezése:
"E0" JELŰ ELOSZTÓ TERVE

Rajzsám:
EV-103


Felelős villamos tervező:
Schwarczenberger-Kókai Lili
V-16-0667

Tervező munkatárs:
SCHWARCZENBERGER ANTAL

Lapszám:
1

Összes lap:
5

Kelt:
2017.11.

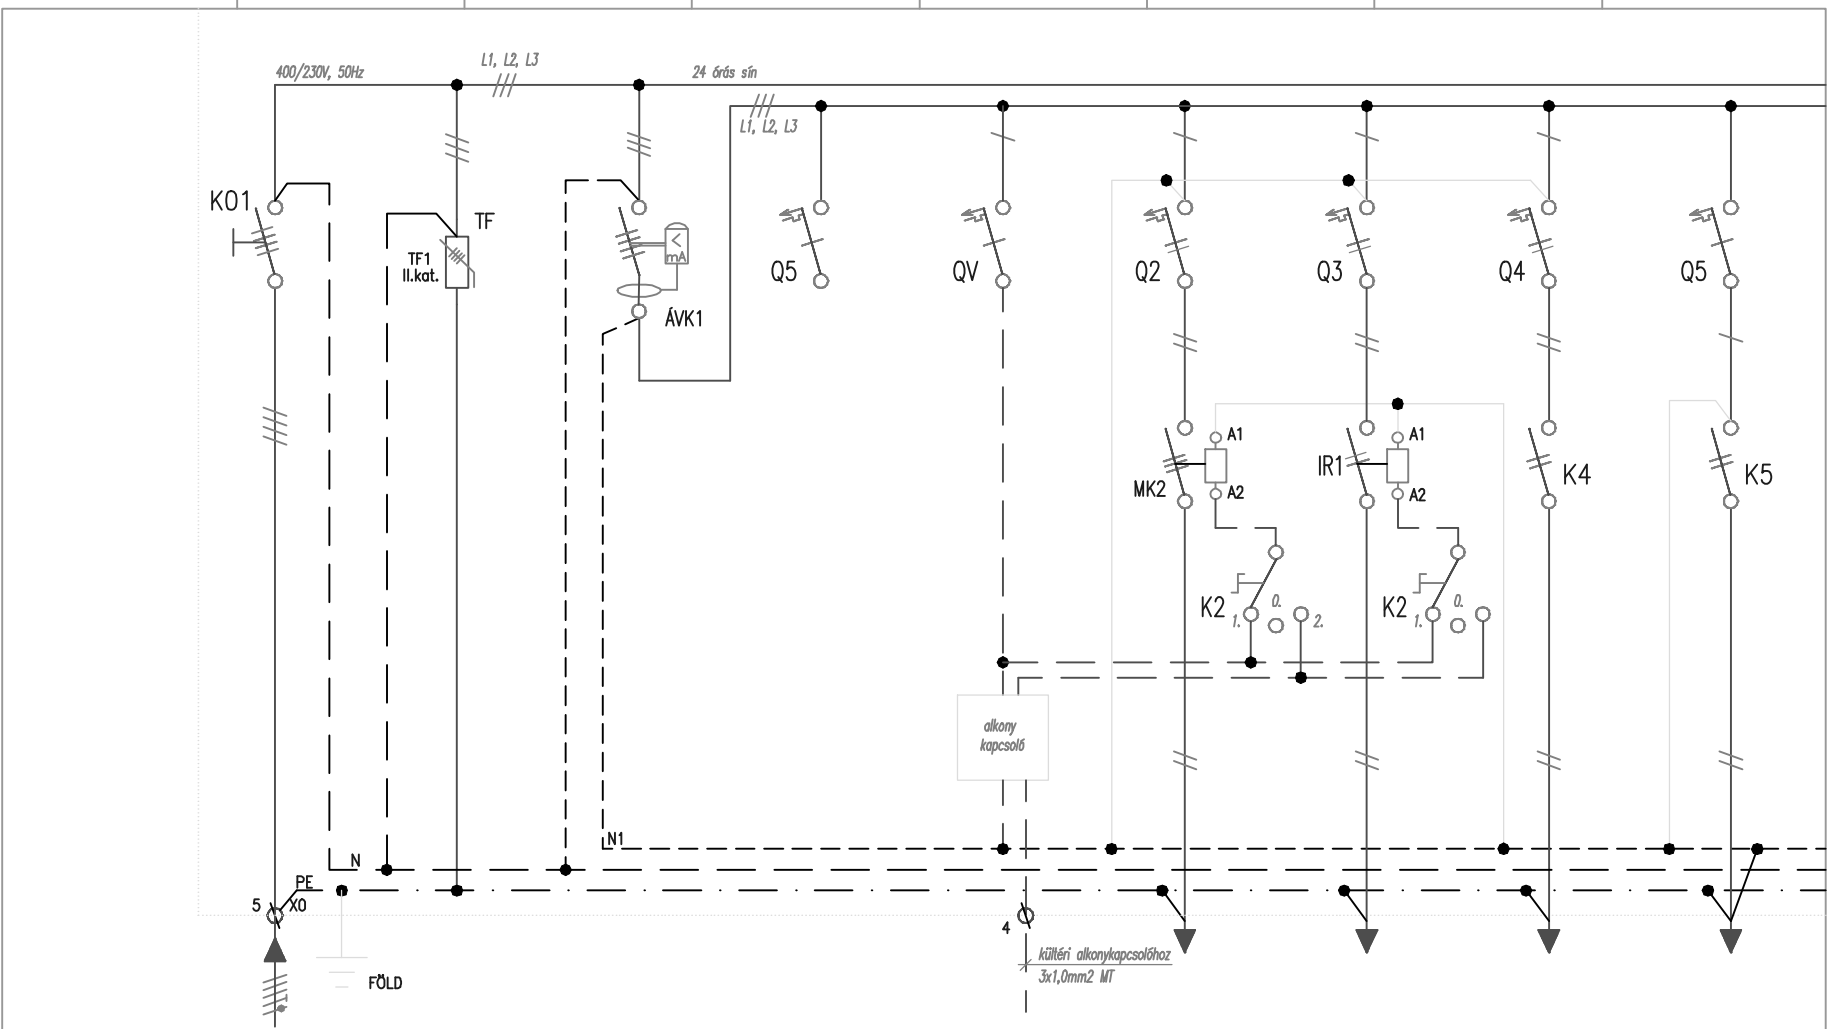

ÁRAMKÖRI SZÁM	01	02	ÁVK1	1	V.	2	3	4	5
MEGNEVEZÉS	BETÁPLÁS M JELŰ FOGASZTÁSMÉRŐTŰL	VILÁG- ÉS TŰZFESZÜLTÉG LEVEZETŐK	ÁRAMMÉRŐ KAPCSOLÓ 1.	TARTALÉK	VEZÉRLÉS ALKONYKAPCSOLÓ	PARKOLÓ VILÁGÍTÁS	KÜLTÉR VILÁGÍTÁS	KIKATÁROLÓ VILÁGÍTÁS	TARTALÉK
BÉÉPÍTETT TELJ. (kW)	65,186 / 25,0				0,1	1,0	1,0	0,2	
MEGSZAKÍTÓ, KISMEGSZAKÍTÓ KAPCSOLÓ, MÁGNESKAPCSOLÓ	INS 63A 4P	3x 1P6A-B, 6KA DEH-guard, 2.kat. (B+C kat.) DV M TNS 275		060N C 16/1	060N C 6/1	060N C 16/1+N	060N C 16/1+N	060N B 10/1+N	060N C 16/1
VÉDŐCSONÓ (mm ²)	ø 40				ø 16	ø 16	ø 16	ø 16, ø40 KFE	
VEZETÉK TÍPUS, KERESZTMETSZET(mm ²)	5x16mm ² MkN-11kV					3x2,5mm ² SZFMKM-J	3x2,5mm ² NM-J	3x1,5mm ² NM-J	
FESZÜLTÉCSZINT	400/230V	400/230V	400/230V	230V	230V	230V	230V	230V	230V
SOROZATKAPOC(S)(mm ²)									
EGYÉB			ID/PI 40/4/003		IC100 ALKONYKAPCSOLÓ SZETT				

Építész tervező:
Horváth Ferenc


Mobil: 06 30 241-9313

Munkaszám:
72117

Munka megnevezése:
PIAC ÉPÜLET ÉPÍTÉSE
5081 Szajol, Erkel Ferenc tér 4. - 5. Hrsz: 269/4

Építés helye:
Rajz megnevezése:
Feldolgozó tervező:
Schwarzenberger-Kökai Lili
V-16-0667


Tervező munkatárs:
Schwarzenberger Antal

Lapszám:
2

Darabok száma:
5

Rajzszám:
EV-103
Kélt:
2017.11.

Térdfő:
KIVITELI
Lépték:
1:n

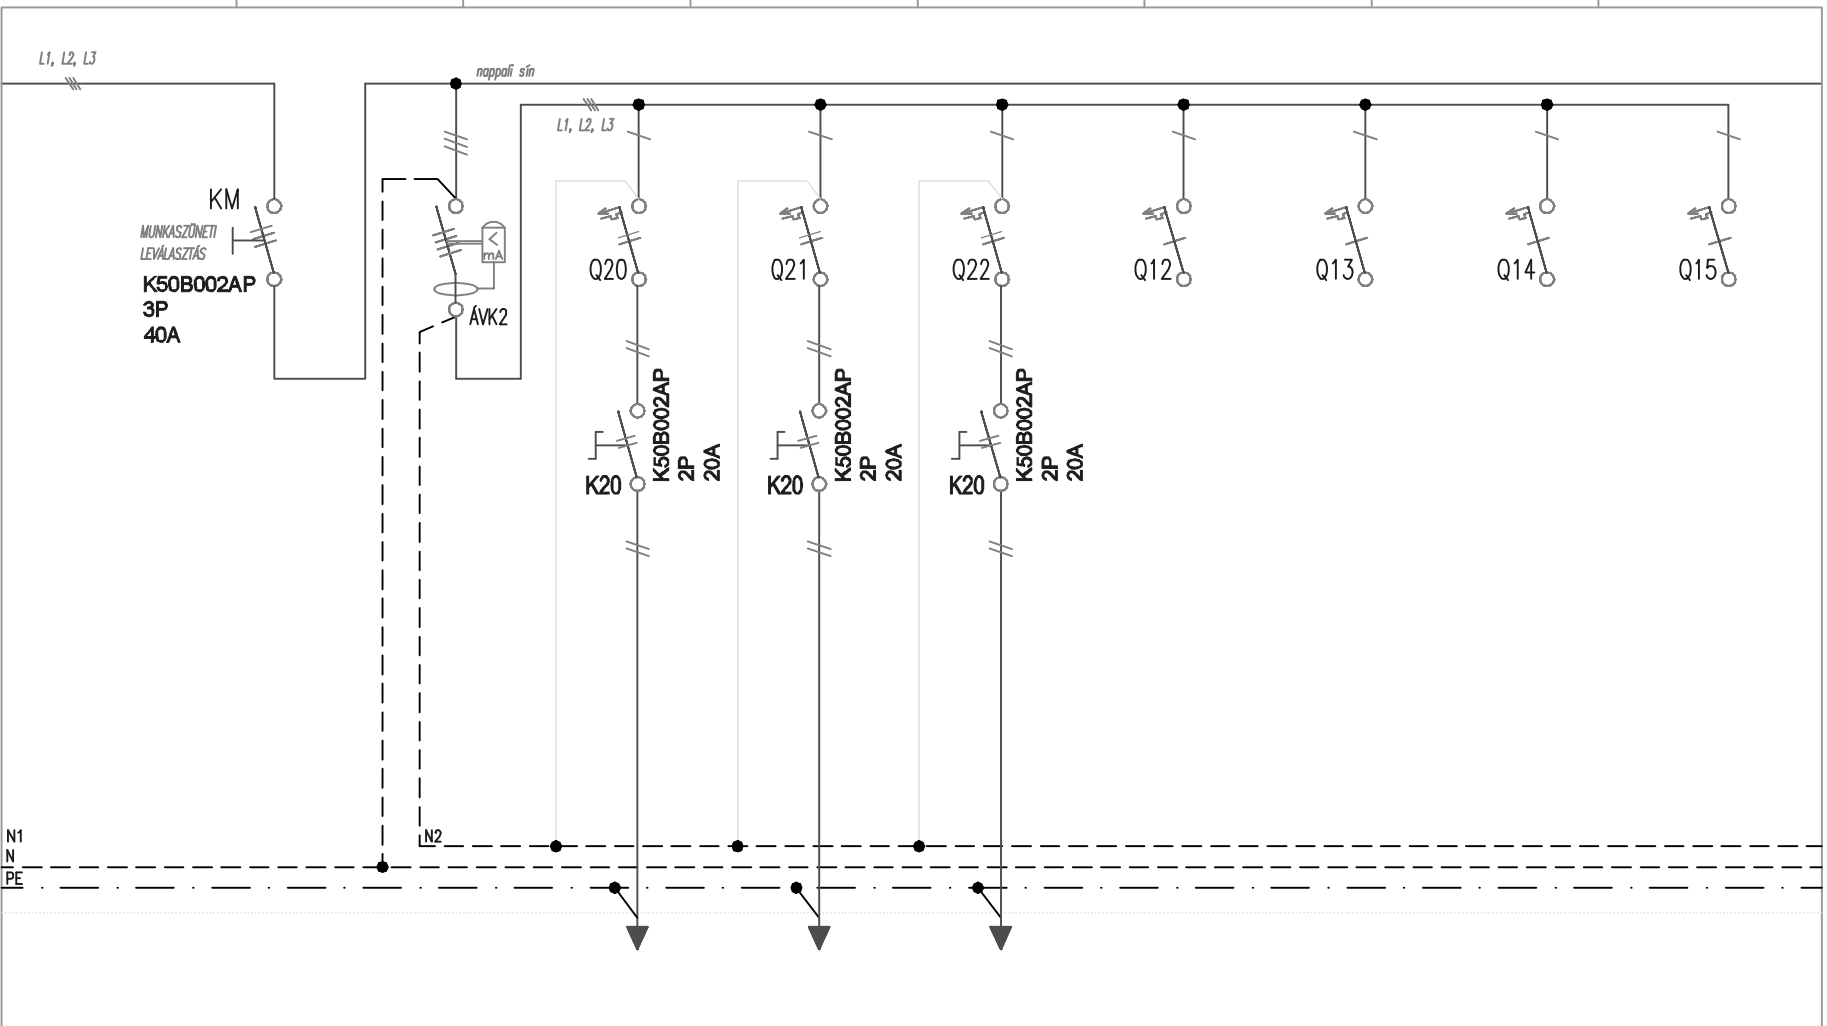

ÁRAMKÖRI SZÁM		AVK2	20	21	22	23	24	25	26
MEGNEVEZÉS	NAFFALI ÁRAMKÖRÖK	ÁRÁMVEDŐ KAPCSOLÓ 1.	ÁRUSÍTÓTÉR VIÁGÍTÁS SORZ.	ÁRUSÍTÓTÉR VIÁGÍTÁS SORZ.	ÁRUSÍTÓTÉR VIÁGÍTÁS SORZ.	TARTALÉK	TARTALÉK	TARTALÉK	TARTALÉK
BÉÉPÍTETT TELJ. (kW)			0,24	0,24	0,24				
MEGSZAKÍTÓ, KISMEGSZAKÍTÓ KAPCSOLÓ, MÁGNESKAPCSOLÓ			060N B 10/1	060N B 10/1	060N B 10/1	060N C 16/1	060N C 16/1	060N C 16/1	060N C 16/1
VÉDŐCŐ (mm ²)			∅ 16	∅ 16	∅ 16				
VEZETÉK TÍPUS, KERESZTMETSZET(mm ²)			3x1,5mm ² NYM-J	3x1,5mm ² NYM-J	3x1,5mm ² NYM-J				
FESZÜLTÉGSZINT		400/230V	230V	230V	230V	230V	230V	230V	230V
SOROZATKAPOC(Smm ²)									
EGYÉB		1D/FI 40/4/003							

Építész tervező:
Hortváth Ferenc
Építészszakmunk. É. 16-0245

Tervező:
KÓSWA-TERV KFT.
Szolgáltatók körébe tartozó Felelősséggel Tartsósg

Előírt helye:
5081 Szajó, Erkel Ferenc tér 4. - 5. Hrsz: 269/4

Rögz. megnevezés:
PIAC ÉPÜLET ÉPÍTÉSE

Építési hely:
"E0" JELŰ ELOSZTÓ TERVE

Előírt helye:
SCHWACZENBERGER-Kőrői Lili

Előírt helye:
SCHWACZENBERGER ANTAL

Előírt helye:
EV-103

Előírt helye:
2017.11.

Munkaadó:
72/17

Terület:
KIVITTELI


Lépcső:
1n





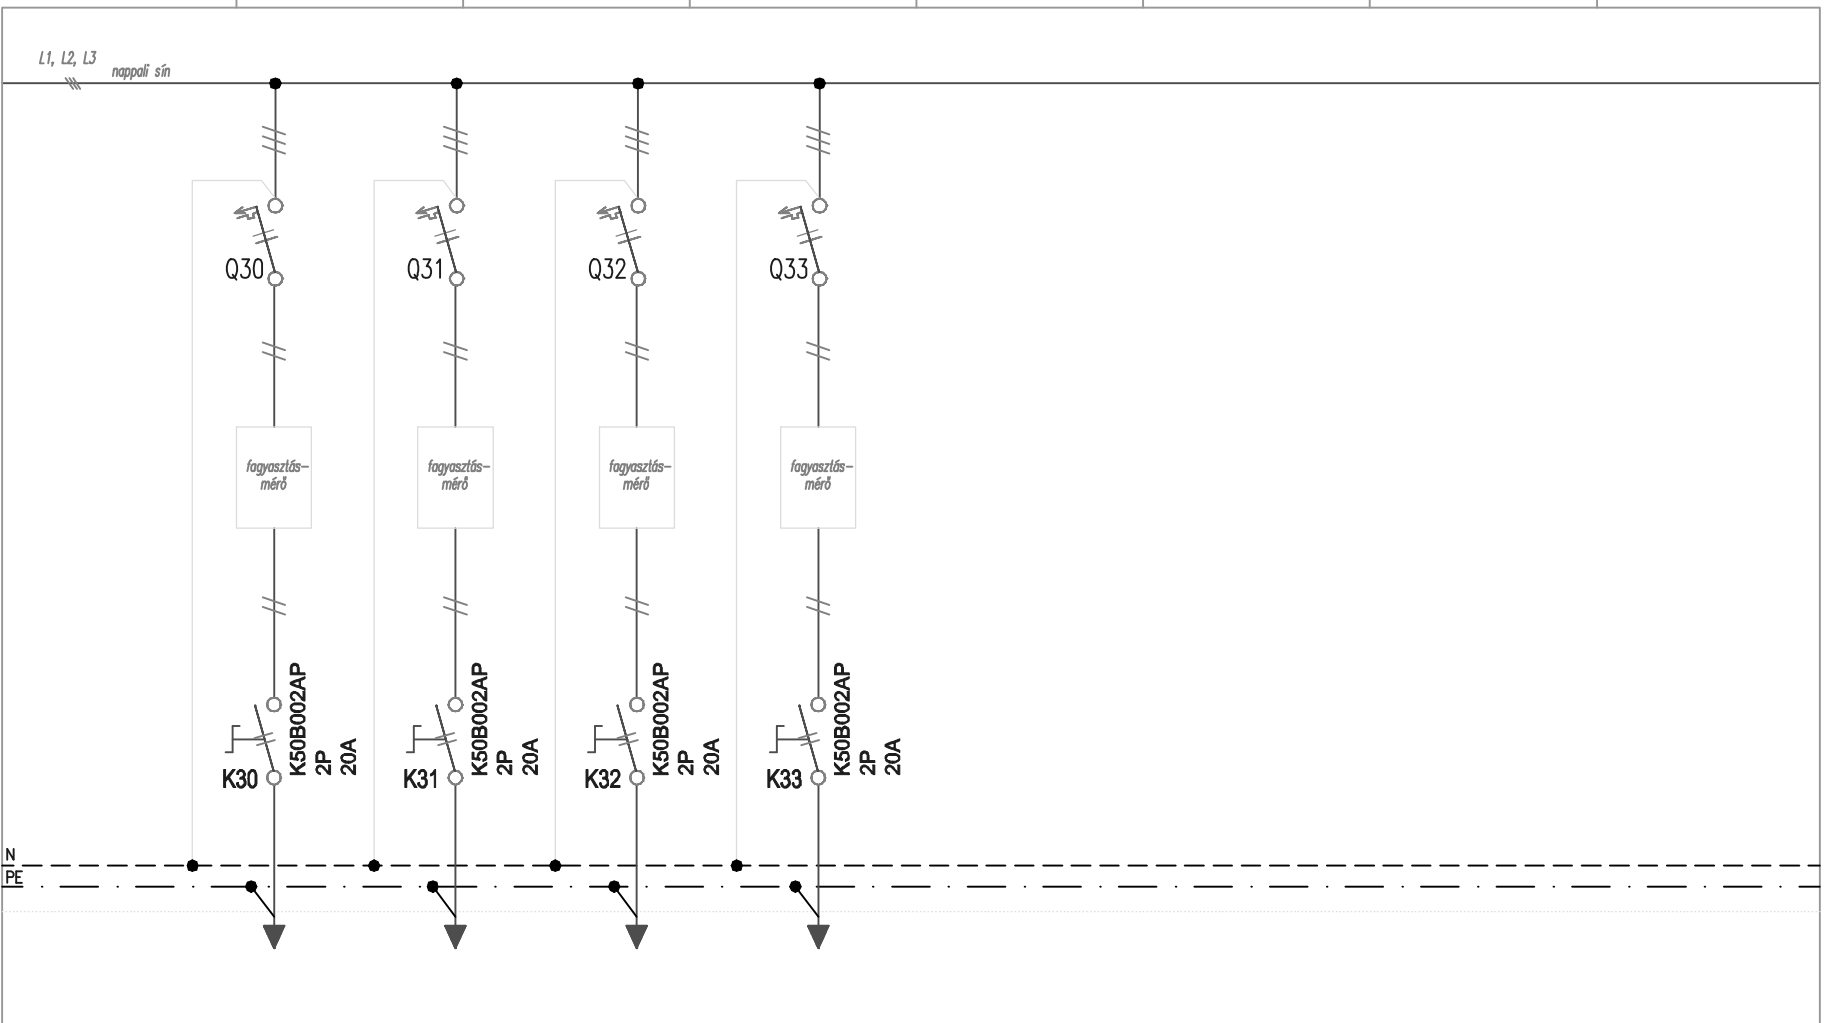

ARAMKÖRI SZÁM	30	31	32	33				
MEGNEVEZÉS	CS1 CSATLAKOZÓ SZEKRENY	CS1 CSATLAKOZÓ SZEKRENY	CS1 CSATLAKOZÓ SZEKRENY	CS1 CSATLAKOZÓ SZEKRENY				
BEÉPÍTETT TELJ. (kW)	4,0	4,0	4,0	4,0				
MEGSZAKÍTÓ, KISMEGSZAKÍTÓ KAPCSOLÓ, MÁGNESKAPCSOLÓ	060N C 16/1+N	060N C 16/1+N	060N C 16/1+N	060N C 16/1+N				
VÉDŐCSŐ (mm ²)	∅ 16	∅ 16	∅ 16	∅ 16				
VEZETÉK TÍPUS, KERESZTMETSZET(mm ²)	3x4mm ² NIM-J	3x4mm ² NIM-J	3x4mm ² NIM-J	3x4mm ² NIM-J				
FESZÜLTÉS SZINT	230V	230V	230V	230V				
SOROZATKAPOC(S)(mm ²)								
EGYÉB	IEB3100 FOGYMÉRŐ.	IEB3100 FOGYMÉRŐ.	IEB3100 FOGYMÉRŐ.	IEB3100 FOGYMÉRŐ.				

Építész tervező:
Horváth Ferenc
fogyasztásmérők, B-16-0245

Tervező:
KOSWA-TERV KFT.
Szolgáltatók: kártyaoltó Felelősségteljesítő Társaság

Elérhetőségek:
Cím: 2740 Abony, Kisfaludy Károly u. 62.
Email: koswadervekft@gmail.com
Mobil: 06 30 241-9313

Munkaszám:
72/17

Építés helye:
PIAC ÉPÜLET ÉPÍTÉSE
5081 Szajol, Erkel Ferenc tér 4. - 5. Hrsz: 269/4

Tervező:
KIVITTELI
Lépték: 1:n

Rajz megnevezése:
"E0" JELŰ ELOSZTÓ TERVE

Rajzszám:
EV-103

Feladta: vilmos tervező:
Schwarczenberger-Kökai Lili
V-16-0667

Tervező munkatárs:
SCHWARCZENBERGER ANTAL

Lapzáró:
5

Összes lap:
5

Kélt:
2017.11.