
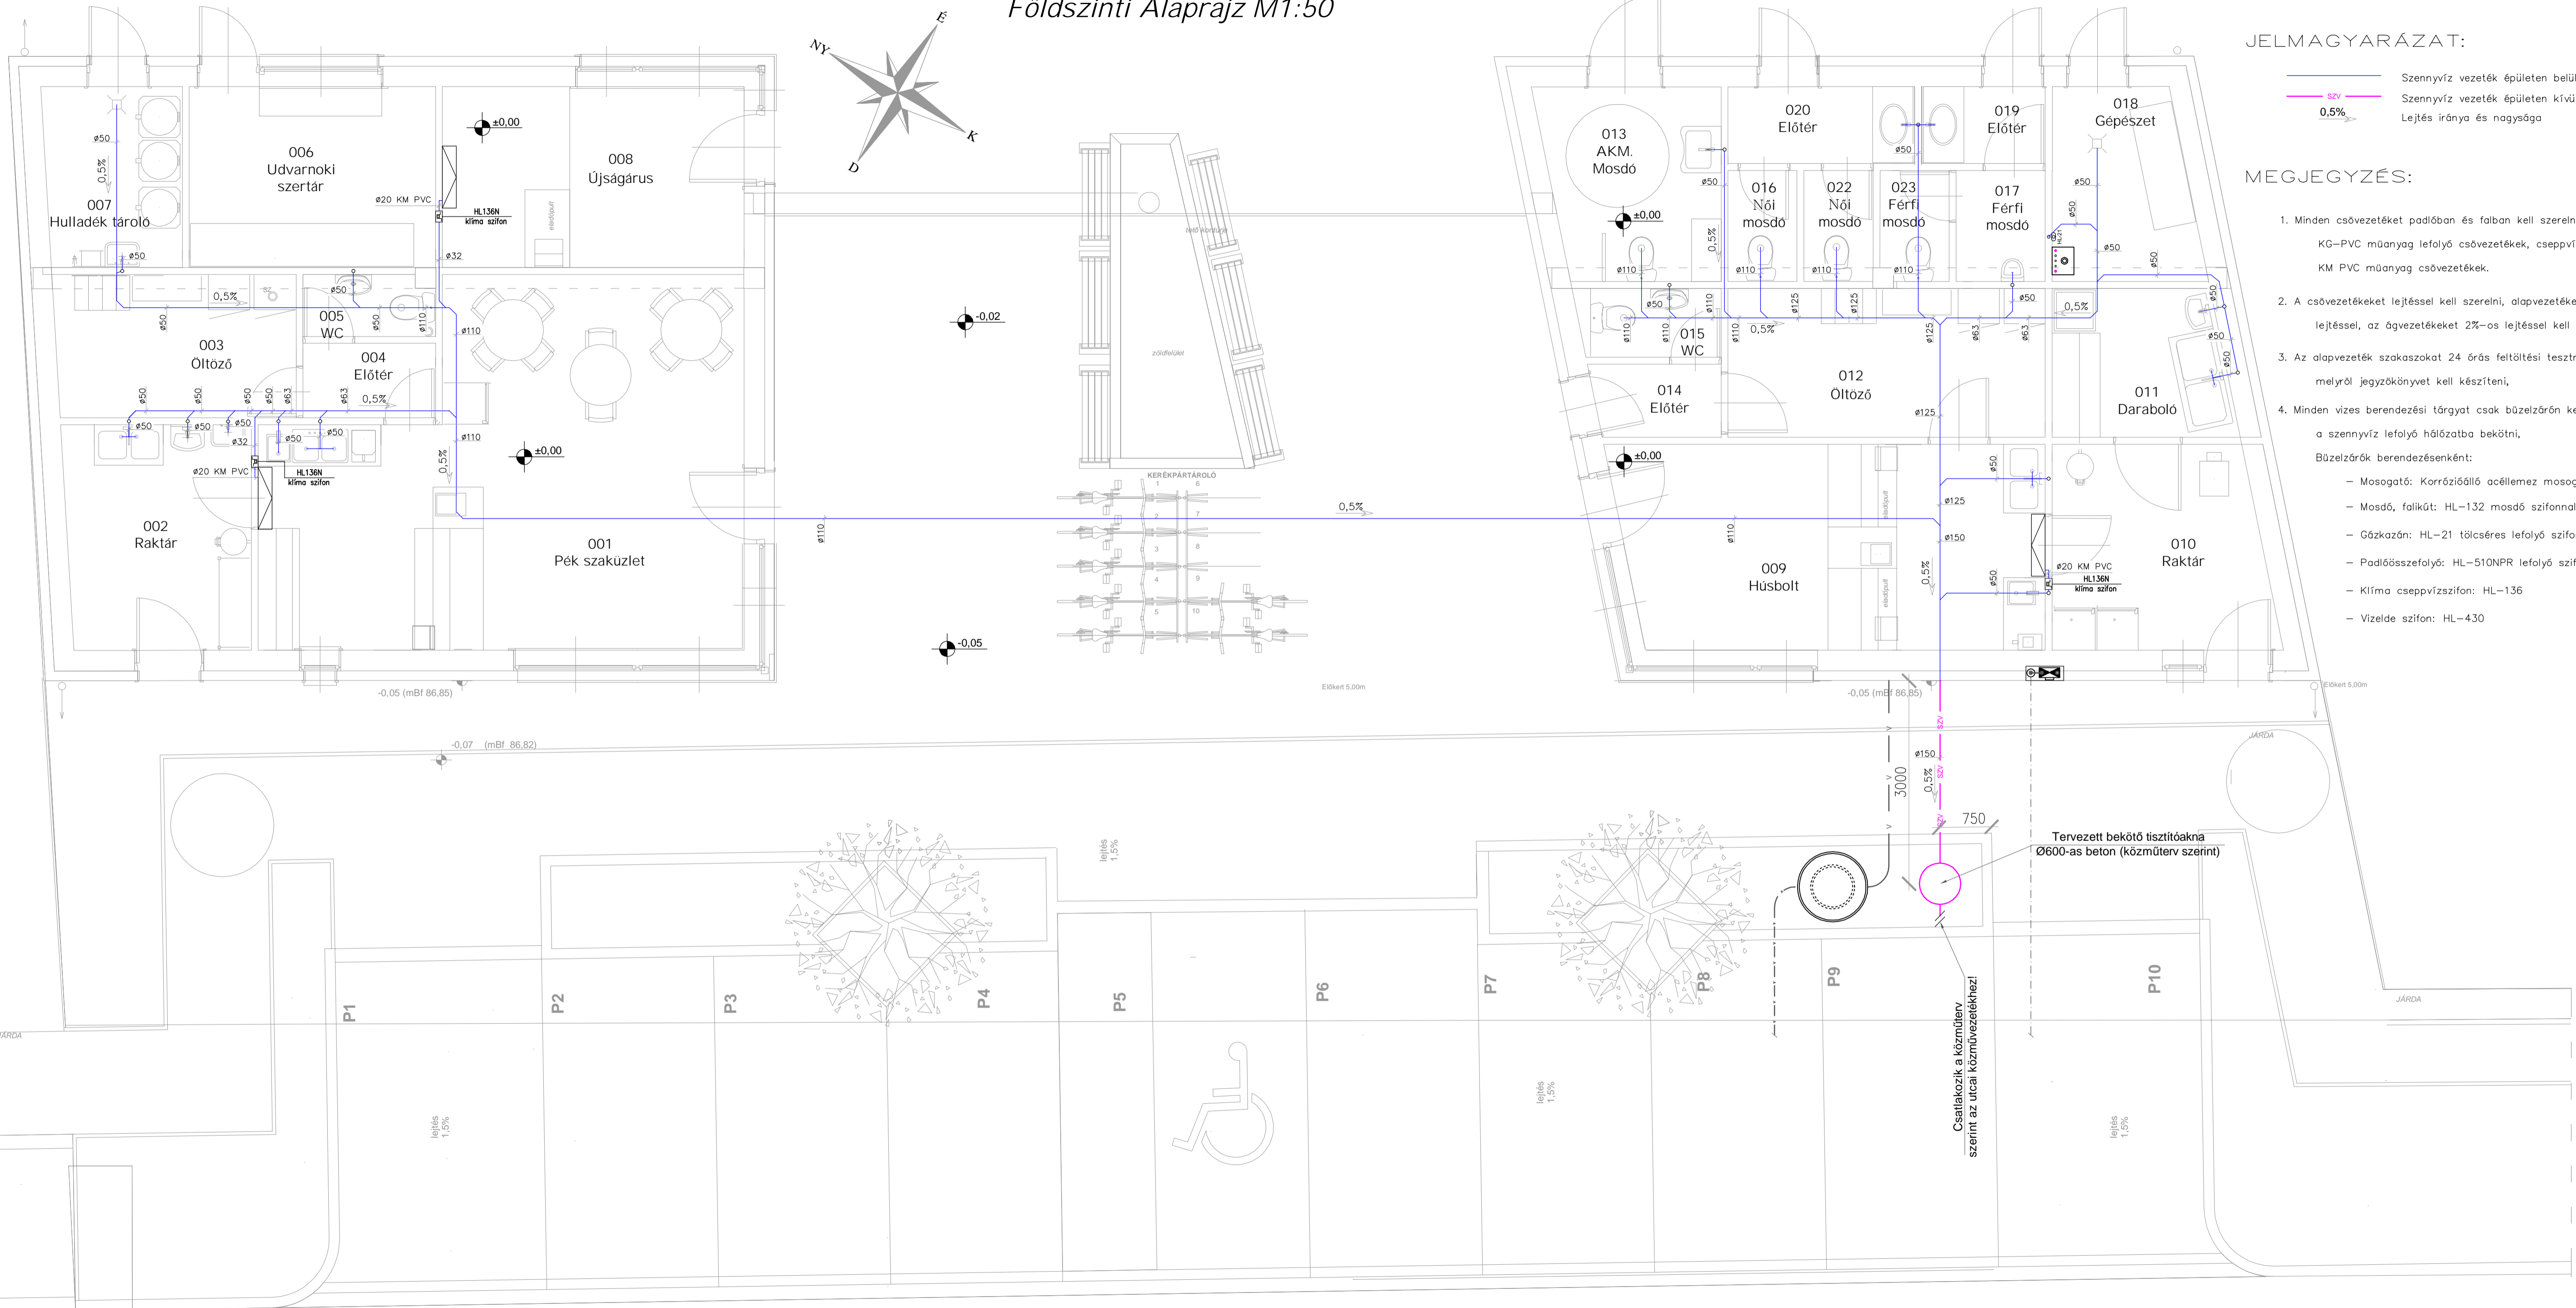


# Földszinti Alaprajz M1:50

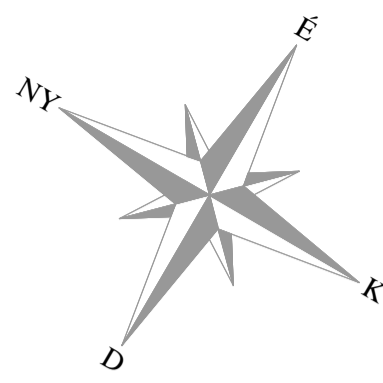

## JELMAGYARÁZAT:

- Szennyvíz vezeték épületen belül
- SZV Szennyvíz vezeték épületen kívül
- 0.5% Lejtés iránya és nagysága

## MEGJEGYZÉS:

1. Minden csöveteket padlóban és falban kell szerelni, anyaga: KA és KG-PVC műanyag lefolyó csövetékek, cseppvíz vezetékek KM PVC műanyag csövetékek.
2. A csövetékek lejtéssel kell szerelni, alapvetékek 0,5%-os lejtéssel, az ágvetékek 2%-os lejtéssel kell kialakítani,
3. Az alapveték szakaszokat 24 órás feltöltési tesztnek kell alávetni, melyről jegyzőkönyvet kell készíteni.
4. Minden vizes berendezési tárgyat csak búzelzárán keresztül lehet a szennyvíz lefolyó hálózatba bekötni.

### Búzelzárók berendezésenként:

- Mosogató: Korrózióálló acéllemez mosogató, HL-715 mosogató szifonnal
- Mosdó, falikút: HL-132 mosdó szifonnal
- Gőzkozón: HL-21 tölcéses lefolyó szifonnal
- Padlóössze folyó: HL-510NPR lefolyó szifonnal
- Klíma cseppvízszifon: HL-136
- Vízelde szifon: HL-430

Tervezett bekötő tisztítóakna  
Ø600-as beton (közműterv szerint)

Csalalokzik a közműterv  
szerint az utcai közművezetékekhez!

Kapcsolódó tervek: Gf-001, Gf-002

**archilak**

Mérnöki Szolgáltató Kft.  
5000 Szolnok, Csokonai út 96. II/2  
+36 30 851 0784 +36 30 453 6631  
archilak@gmail.com www.archilak.hu

Munka megnevezése:

**PIACÉPÜLET  
ÉPÍTÉS**

Tervfajta:

**ÉPÜLETGÉPÉSZ KIVITELI TERV**

Tervezési helyszín:  
5081 Szajol, Erkel Ferenc tér 4-5.  
Hrsz.: 269/4

Megrendelő:  
Szajol Község Önkormányzata  
5081 Szajol, Rózsák tere 1.

Tervező:  
Horváth Ferenc  
építészmérnök, E 16-0245  
5000 Szolnok  
Csokonai u. 96. II/2.

Épületgépész tervező:  
Tóti Zoltán  
G 04-151-2001

Épületgépész tervező:  
Mező Pál  
G 04-627-2014

Dátum:  
**2017.11.08.**

Tervlap neve:  
**CSATORNÁZÁS  
FÖLDSZINTI ALAPRAJZ**

Tervezési szám:  
**Gcs-001**

Lépték:  
**M=1:50**

Jelen dokumentáció az Archilak Mérnöki Szolgáltató Kft. szellemi termék, melyet szerzői jog véd!