


# CÖLÖPALAPOZÁSI ÉS TALPGERENDA TERV

## M = 1 : 50

| BETONACÉL KIMUTATÁS VASALT ALJZATHOZ |       |             |           | ÖSSZHOSSZ   |     |     |
|--------------------------------------|-------|-------------|-----------|-------------|-----|-----|
| VAS                                  |       |             |           | B500        |     |     |
| pozíció                              | darab | átmérő (mm) | hossz (m) | φ8          | φ10 | φ14 |
| A1                                   | 1     | 8           | 2700,00   | 2700,00     |     |     |
| összhossz Ø szerint [m]              |       |             |           | 2700,0      |     |     |
| fajlagos tömeg Ø szerint [kg/m]      |       |             |           | 0,395       |     |     |
| össztömeg Ø szerint [kg]             |       |             |           | 1 066,5     |     |     |
|                                      |       |             |           | <b>1067</b> |     |     |

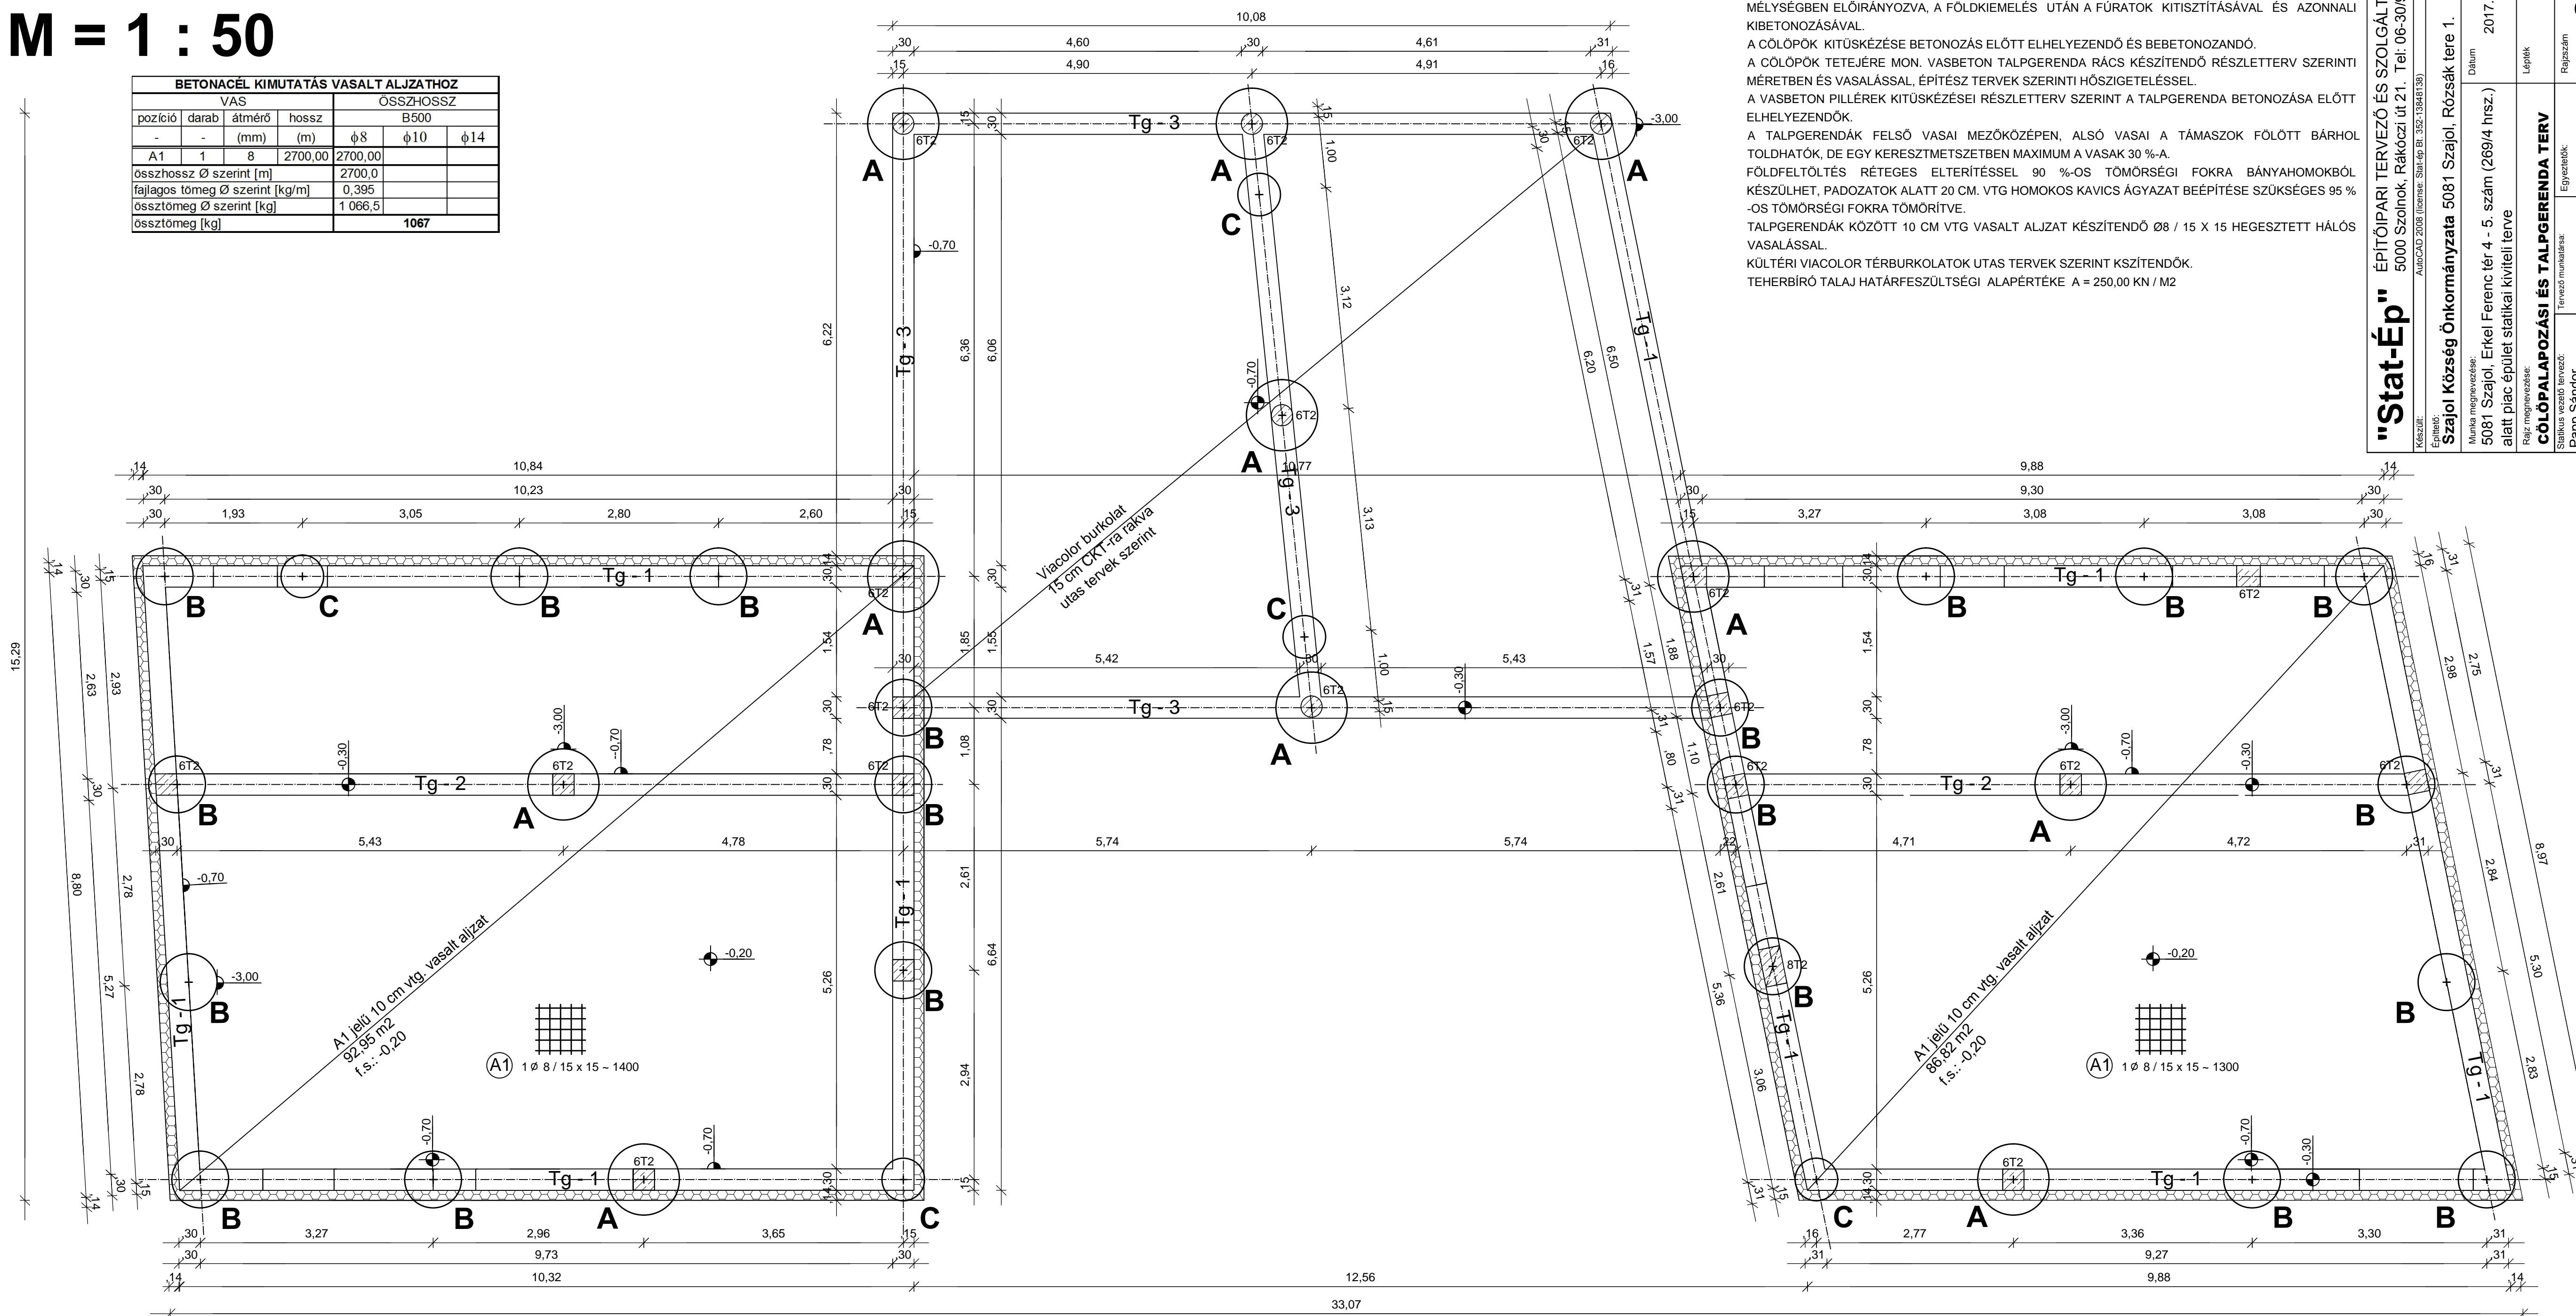

**FIGYELEM !**  
 A CÖLÖPALAPOK KITÜZÉSE AZ ÉPÜLET, VALAMINT A FŐFALAK JOGERŐS ÉS ZÁRADÉKOLT ÉPÍTÉS ENGEDÉLYEZÉSI TERV SZERINTI PONTOS KITÜZÉSE UTÁN TÖRTÉNHEI!  
 FÖLDKIEMLÉS 100 CM, 80 CM, 60 CM-ES, FÜRÖBERENDEZÉSSSEL TÖRTÉNHEI - 3,00 TERV SZERINTI MÉLYSÉGBEN ELŐIRÁNYOZVA, A FÖLDKIEMLÉS UTÁN A FŰRATOK KITISZTÍTÁSÁVAL ÉS AZONNALI KIBETONOZÁSÁVAL.  
 A CÖLÖPÖK KITÜSKÉZÉSE BETONÓZÁS ELŐTT ELHELYEZENDŐ ÉS BEBETONOZANDÓ.  
 A CÖLÖPÖK TETEJÉRE MON. VASBETON TALPGERENDA RÁCS KÉSZÍTENDŐ RÉSZLETTERV SZERINTI MÉRÉTBEN ÉS VASALÁSSAL, ÉPÍTÉS TERVEK SZERINTI HŐSZIGETELÉSSSEL.  
 A VASBETON PILLÉREK KITÜSKÉZÉSEI RÉSZLETTERV SZERINT A TALPGERENDA BETONÓZÁSA ELŐTT ELHELYEZENDŐK.  
 A TALPGERENDÁK FELSŐ VASAI MEZŐKÖZÉPEN, ALSÓ VASAI A TÁMASZOK FÖLÖTT BÁRHOL TOLDHATÓK, DE EGY KERESZTMETSZETBEN MAXIMUM A VASAK 30 %-A.  
 FÖLDFELTÖLTÉS RÉTEGES ELTERÍTÉSSEL 90 %-OS TÖMÖRSÉGI FOKRA BÁNYAHOMOKBÓL KÉSZÜLHET, PADOZATOK ALATT 20 CM. VTG HOMOKOS KAVICS ÁGYAZAT BEÉPÍTÉSE SZÜKSÉGES 95 %-OS TÖMÖRSÉGI FOKRA TÖMÖRÍTVE.  
 TALPGERENDÁK KÖZÖTT 10 CM VTG VASALT ALJZAT KÉSZÍTENDŐ Ø8 / 15 X 15 HEGESZTETT HÁLÓS VASALÁSSAL.  
 KÜLTÉRI VIACOLOR TÉRBURKOLATOK UTAS TERVEK SZERINT KÉSZÍTENDŐK.  
 TEHERBÍRÓ TALAJ HATÁRFESZÜLTSGÉI ALAPÉRTÉKE A = 250,00 KN / M2

**"Stat-Ép"** ÉPÍTŐIPARI TERVEZŐ ÉS SZOLGÁLTATÓ BT.  
 5000 Szolnok, Rákóczi út 21. Tel: 06-30/9358-986

Készült: AutoCAD 2008 (licencia: Stat-Ép Bt. 352-13848-38)

Építész: Szajol Község Önkormányzata 5081 Szajol, Rózsák tere 1.  
 Munka megnevezése: 5081 Szajol, Etkel Ferenc tér 4 - 5. szám (269/4 hrsz.) alatt piac épület statikai kivitelei terve  
 Rajz megnevezése: CÖLÖPALAPOZÁSI ÉS TALPGERENDA TERV  
 Statisztikus vezető tervező: Papp Sándor  
 Tervező munkatárs: T-T-16-0237

Dátum: 2017. 11. 09.  
 Lépték: 1 : 50  
 Rajzsám: **S - 1**